


1. Nachtrag

AZ 2023 B00256 Blatt 1

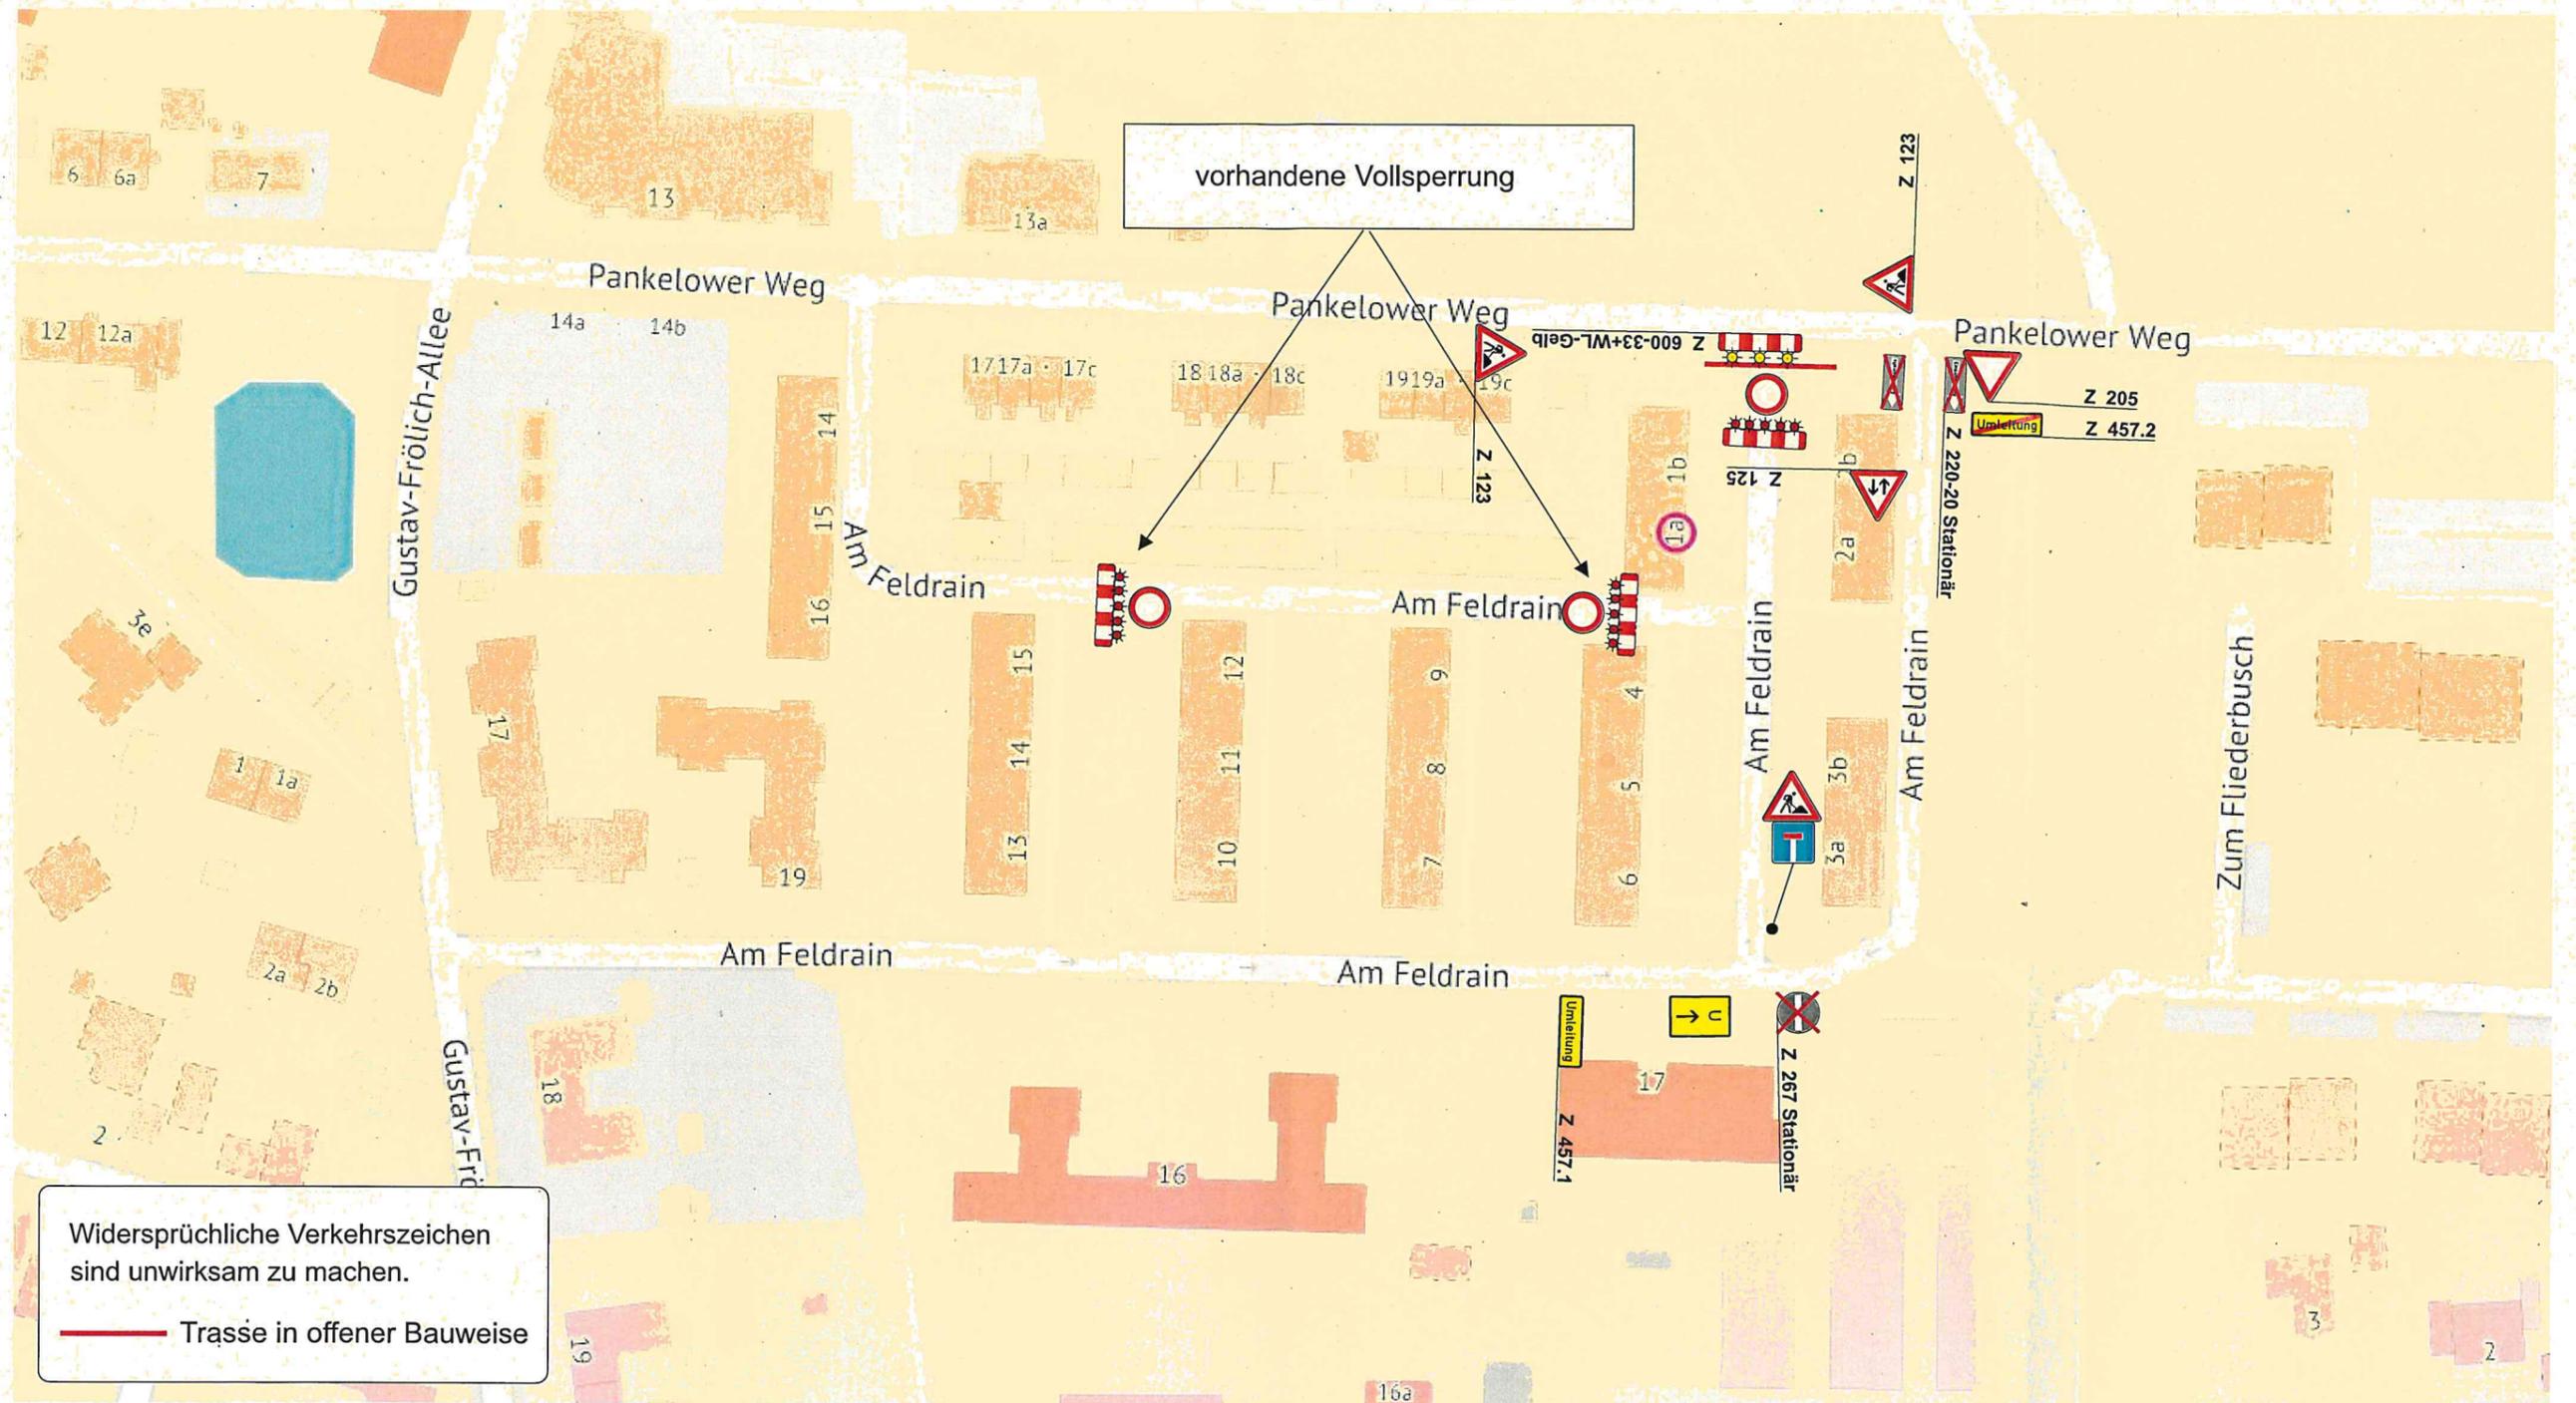

Widersprüchliche Verkehrszeichen sind unwirksam zu machen.

— Trasse in offener Bauweise

Projekt	18196 Dummerstorf, Am Feldrain	Maßstab	k. A.
Projekt-Nr.	176-23-0086	Blatt-Nr.	01
Projektdetails	Netzverstärkung Am Feldrain / Kabellegung Pankelower Weg	Beginn	23.05.2023
		Ende	29.05.2023
Bauherr		aufgestellt	Schoder
Auftraggeber/ Bauleitung	ETR Elektrotechnik Rostock GmbH & Co. KG 18057 Rostock, Werftstraße 20 Herr Hinz	Datum	11.05.2023
		Datei	Plan 01.cdr

AVS
 AVS Lehrte GmbH
 Niederlassung Rostock
 18146 Rostock
 Petridamm 11c

VERKEHRSSICHERUNG

Änderungen und Ergänzungen vorbehalten

verkehrsbehördlich angeordnet

i. A. v. Kerch
 16.05.2023
 [Signature]