


AZ 2023 B00801 Blatt 1

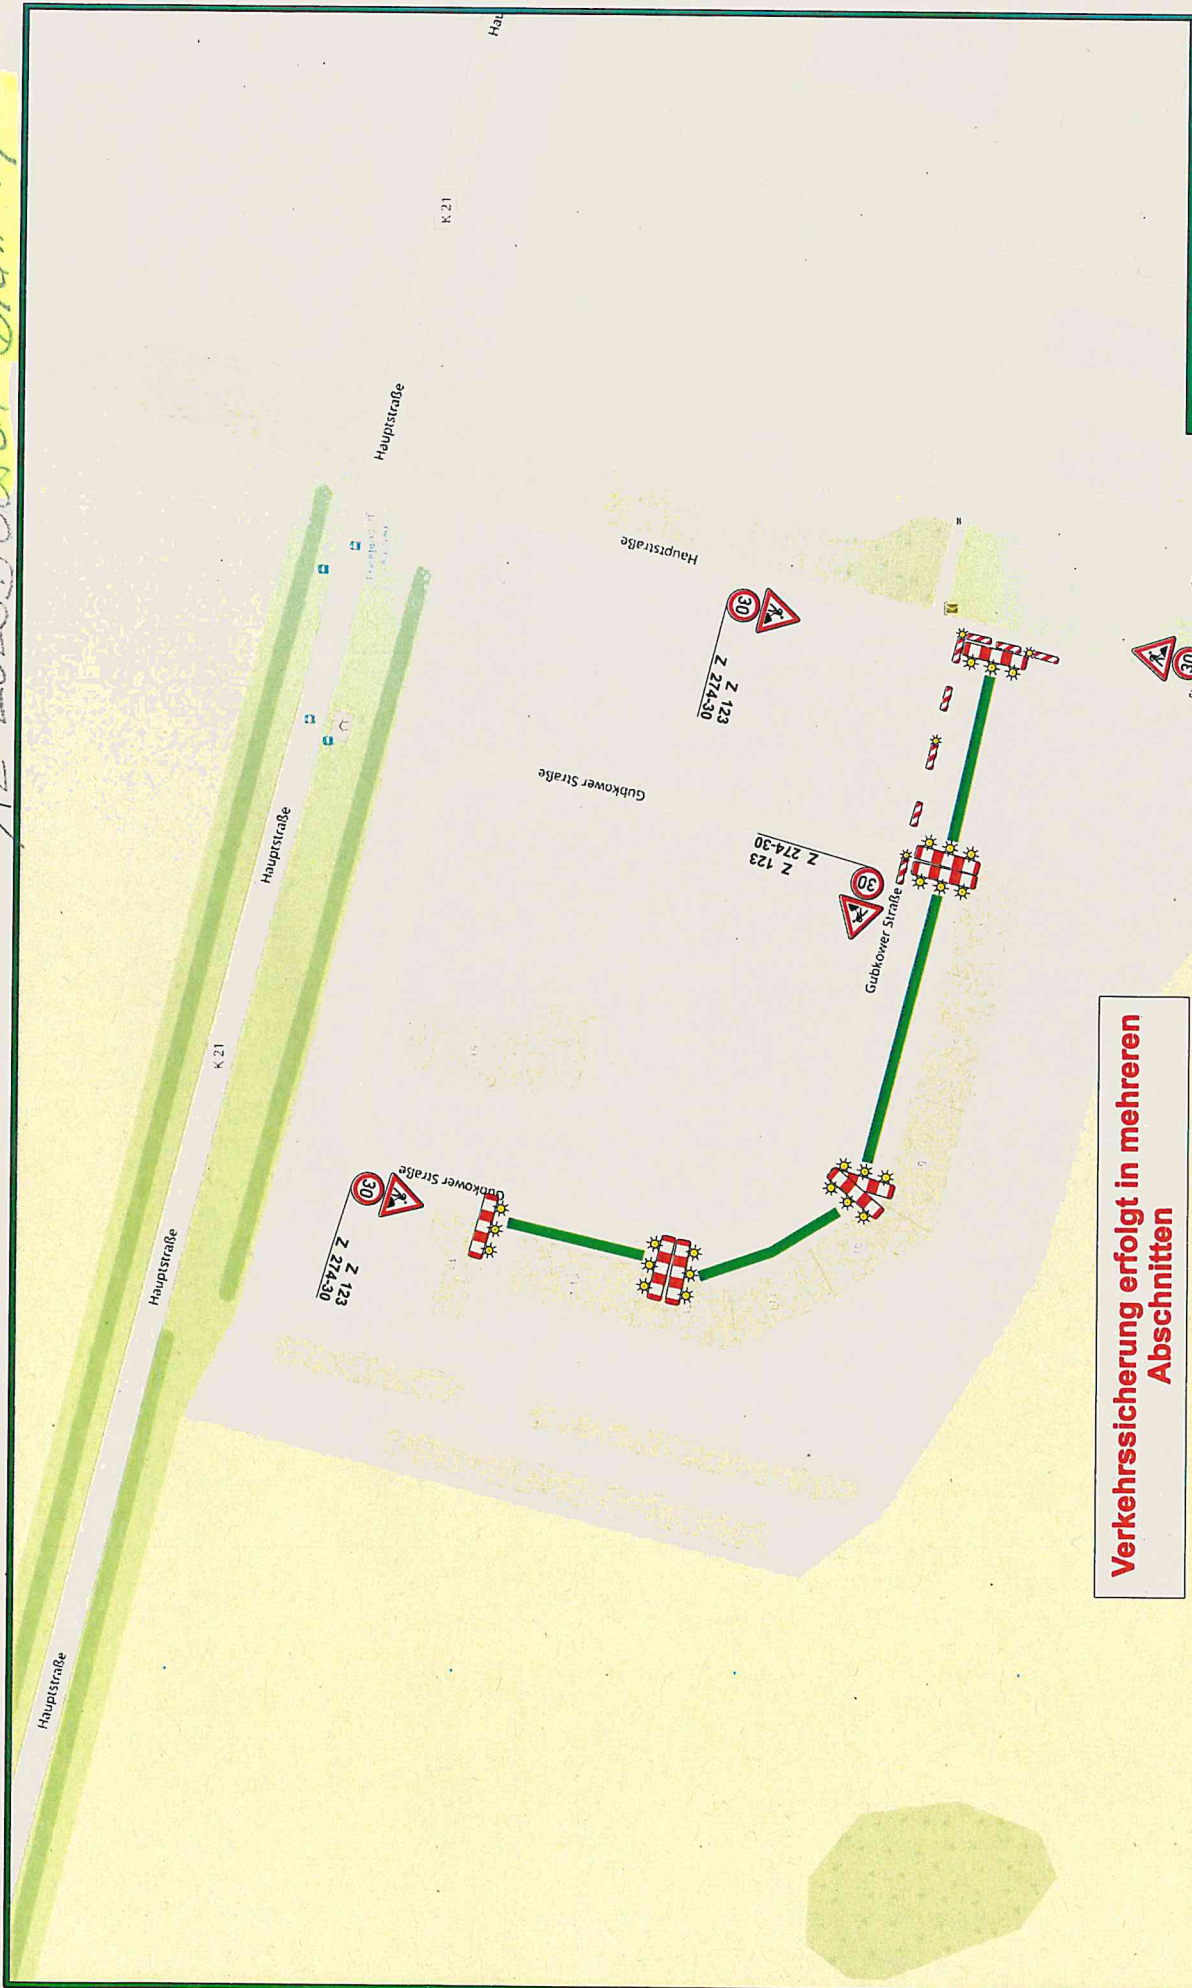

**Verkehrssicherung erfolgt in mehreren Abschnitten**

Stempel:  
 1.4.1. Aude  
 25.05.2023  
 Handwritten signature: *Hindenburg merle*  
 Handwritten signature: *hich Hildehille*

**straat**  
Verkehrsplanung & Verkehrsmanagement

Projekt	Gehwegsaniierung, Prangendorf - Gubkower Straße
Standort	Prangendorf, Gubkower Straße 7 - 14
Beschreibung	Sperrung Gehweg, in Anlehnung an den RP B III/4
Zeitraum	25.05.2023 - 11.06.2023
Zeichner	Arndt-Gräßl
Blatt-Nr.	001
Datum	22.05.2023

Notizen: