


AZ 2023 00 801 Blatt 4

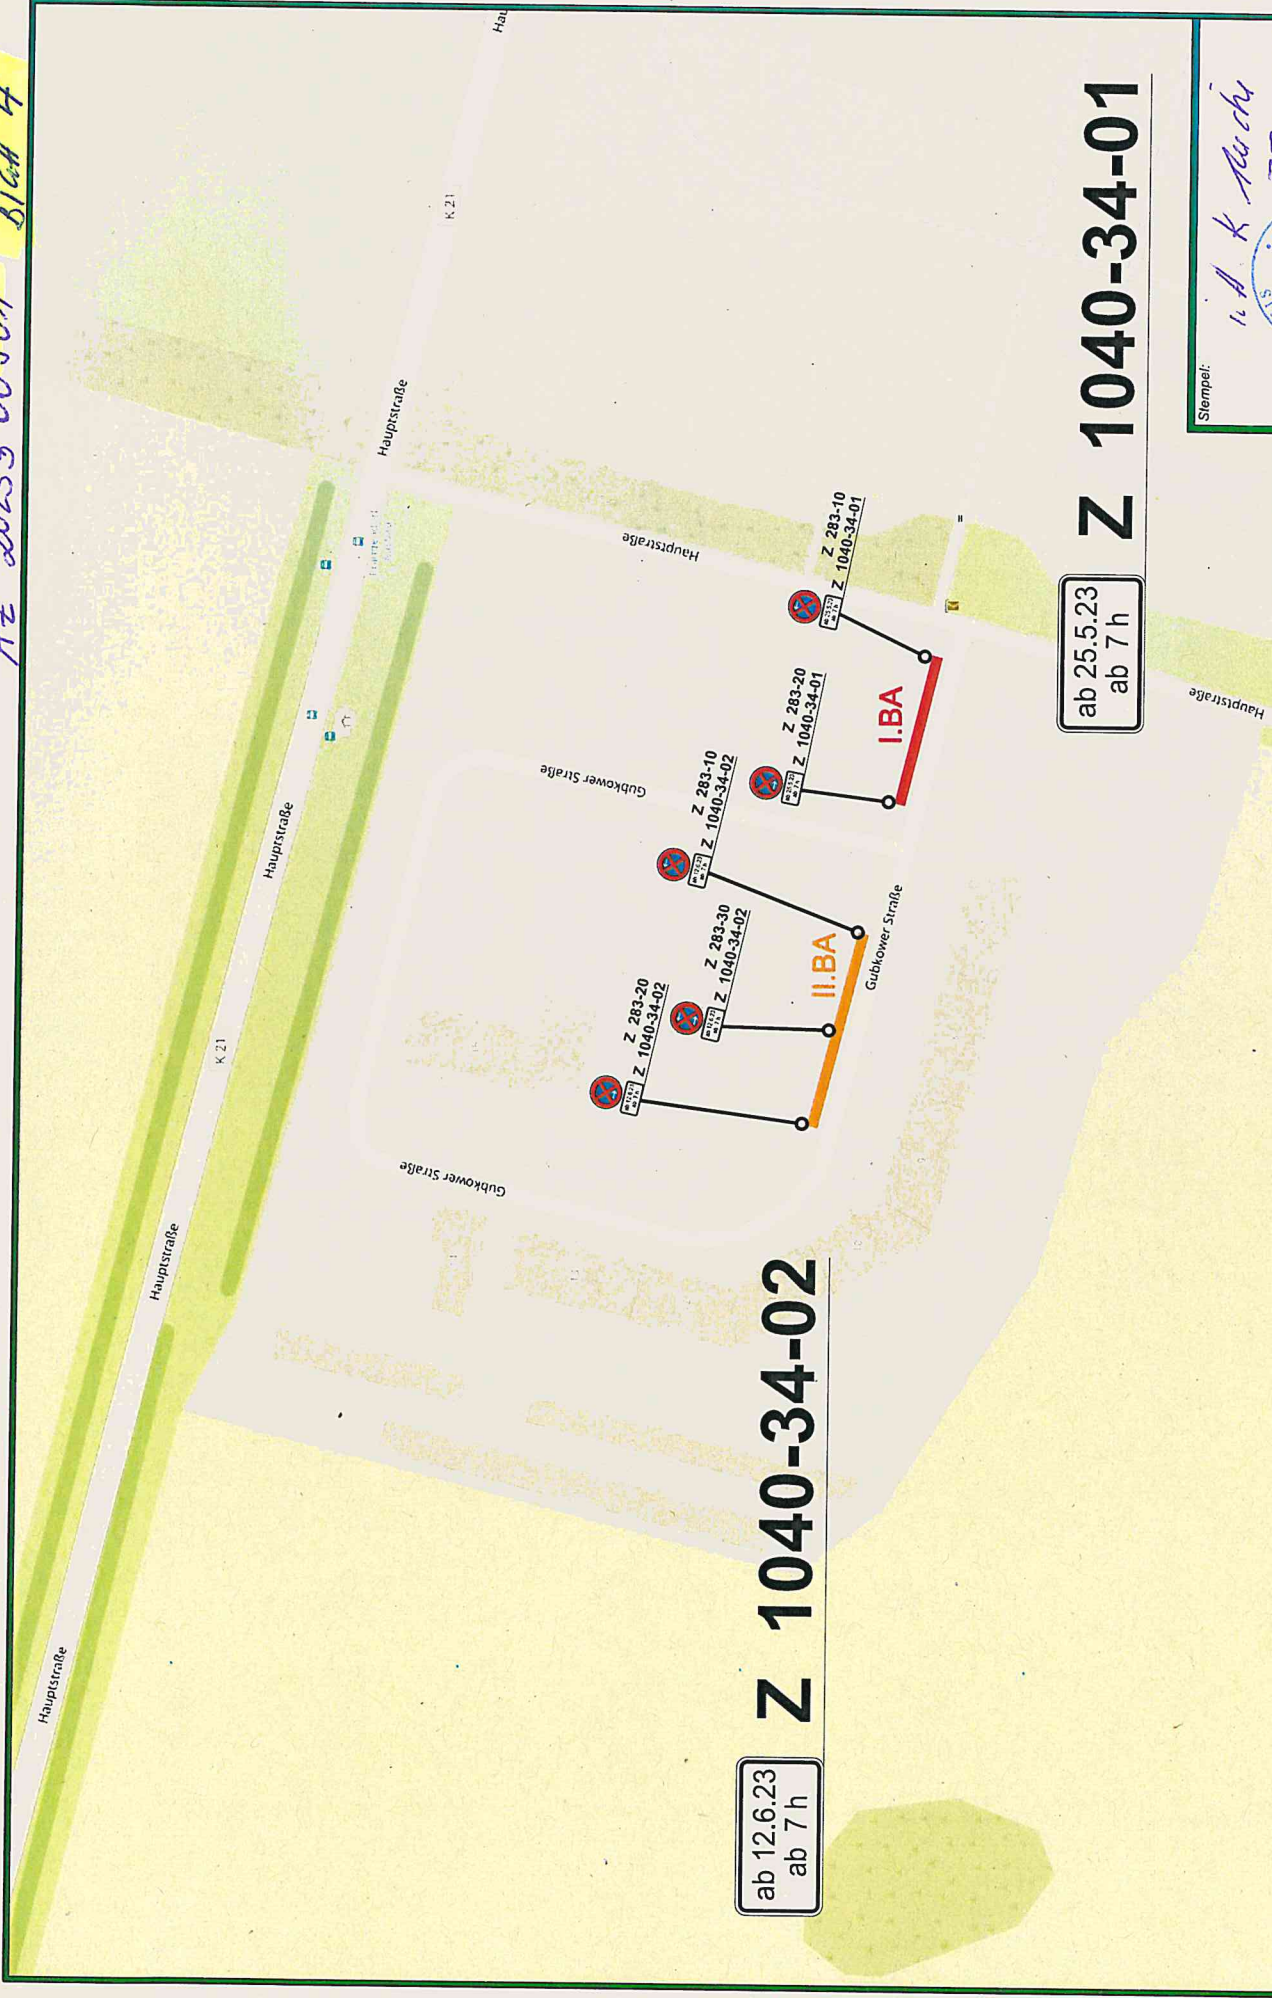

Z 1040-34-02
ab 12.6.23
ab 7 h

ab 25.5.23
ab 7 h

Z 1040-34-01

Notizen:

Projekt	Gehwegsanierung, Prangendorf - Gubkower Straße		
Standort	Prangendorf, Gubkower Straße 7 - 14		
Beschreibung	Haltebohle für Querparkplätze		
Zeitraum	25.05.2023 - 11.08.2023		
Zeichner	Arndt-Bratatz	Blatt-Nr.	004
Datum	22.05.2023		

straat 1
Planungsamt & Bauverwaltung

Stempel:



in A. K. Auch
25.5.2023
Änderung werden
nicht mehr