


AZ 2023 B 01579 15. Nachtrag

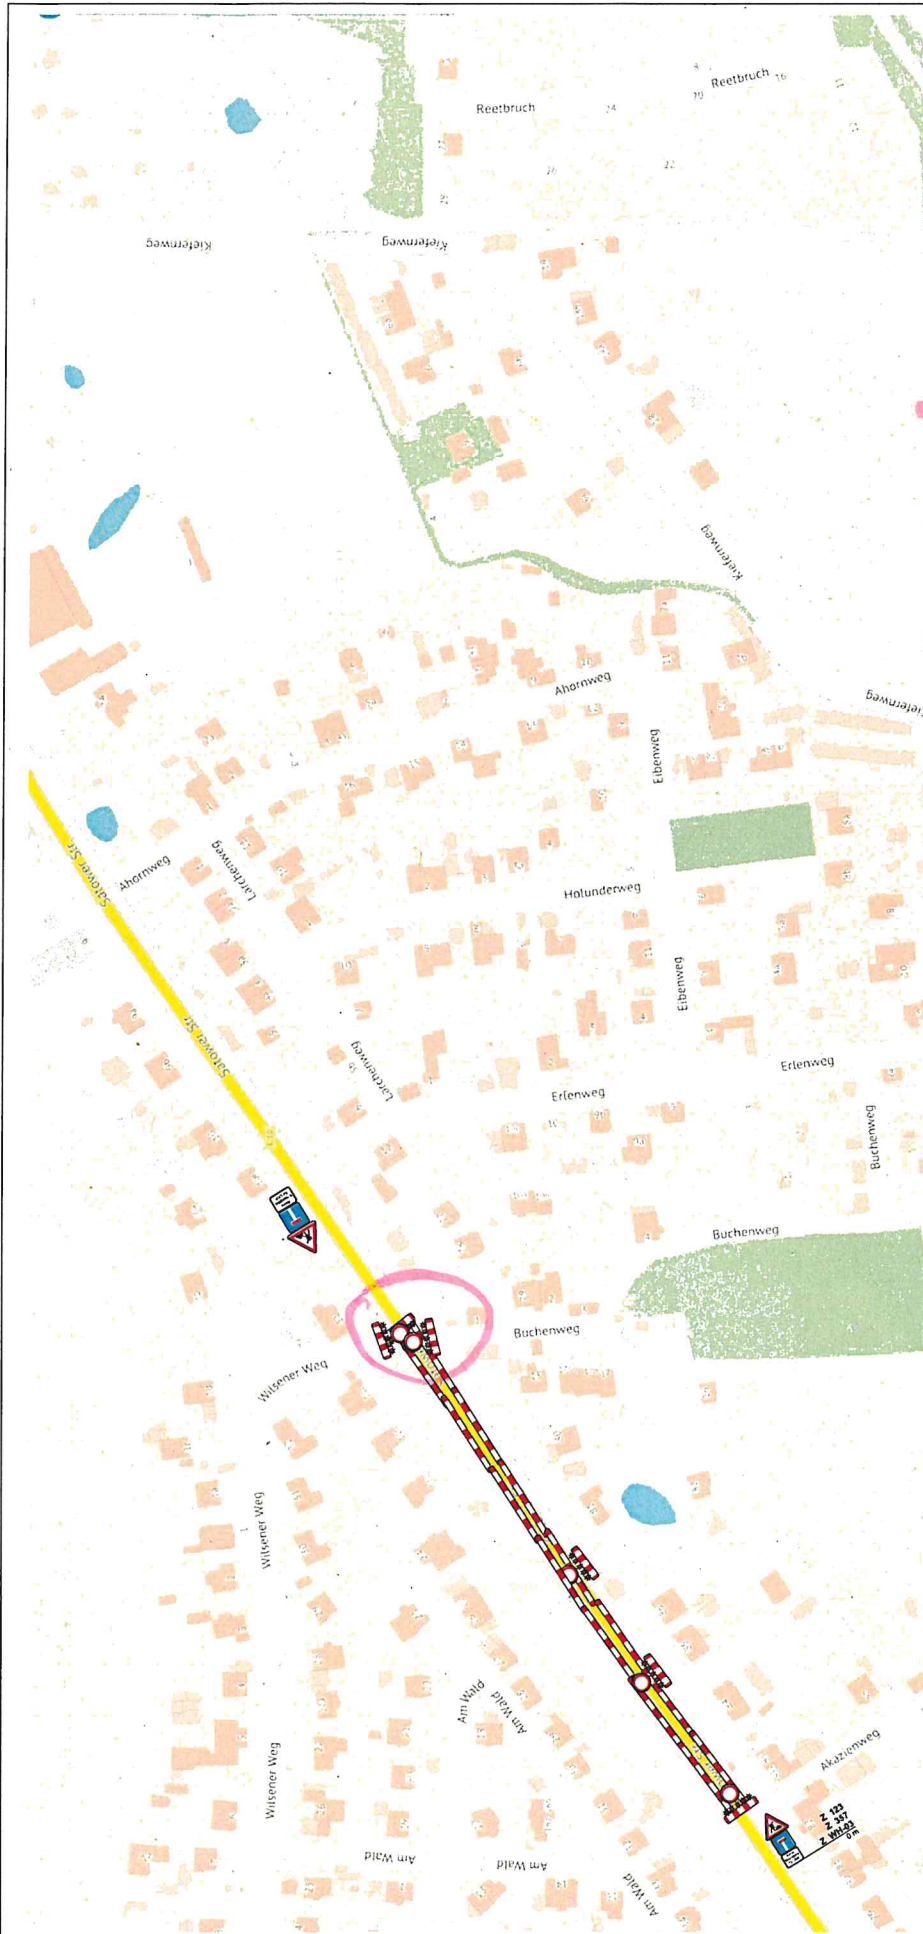

Verkehrszeichenplan

Verkehrssicherheit
ZELCK

Verkehrssicherheit ZELCK
Mühlenweg 6
18198 Stäbelow

Tel.: 03 82 07/7 08 80
Fax: 03 82 07/7 08 21
e-mail: zelck@vs-zelck.de

BV: Satower Straße
2. Bauabschnitt
18198 Kritzmow

VZ-Plan 18

AO-Nr.: 2022B01579/65.2.11

Sicherungsart:
BI/15

Firma:
Claus Wieben Bauunternehmung
GmbH & Co. KG
Am Tannenbergr 5
18311 Ribnitz Damgarten

Bauleiter: Herr Colosser
Tel.: 0170 5767 625
E-Mail:
colosser@claus-wieben.de

geplanter Termin:
ab 01.11.2023 07.00 Uhr

Legende:

Vollsperrung Satower Straße
von Wilsener Weg
bis Akazienweg
ab 01.11.2023
(Aufbau jedoch erst nach
Rückbau 1. Vollsperrung)

Alle mit der verkehrs-
rechtlichen AO in Wider-
spruch stehenden VZ wer-
den ungültig gemacht.

Datum: 12.10.2023

i. A. W. Wieben
19.10.23
Abholung der Verkehrszeichen
für Rückbau