


Landkreis Rostock
 Der Landrat
 Außenstelle Bad Doberan

August-Bebel-Str. 3
 18209 Bad Doberan
 2023B01284 2.NT

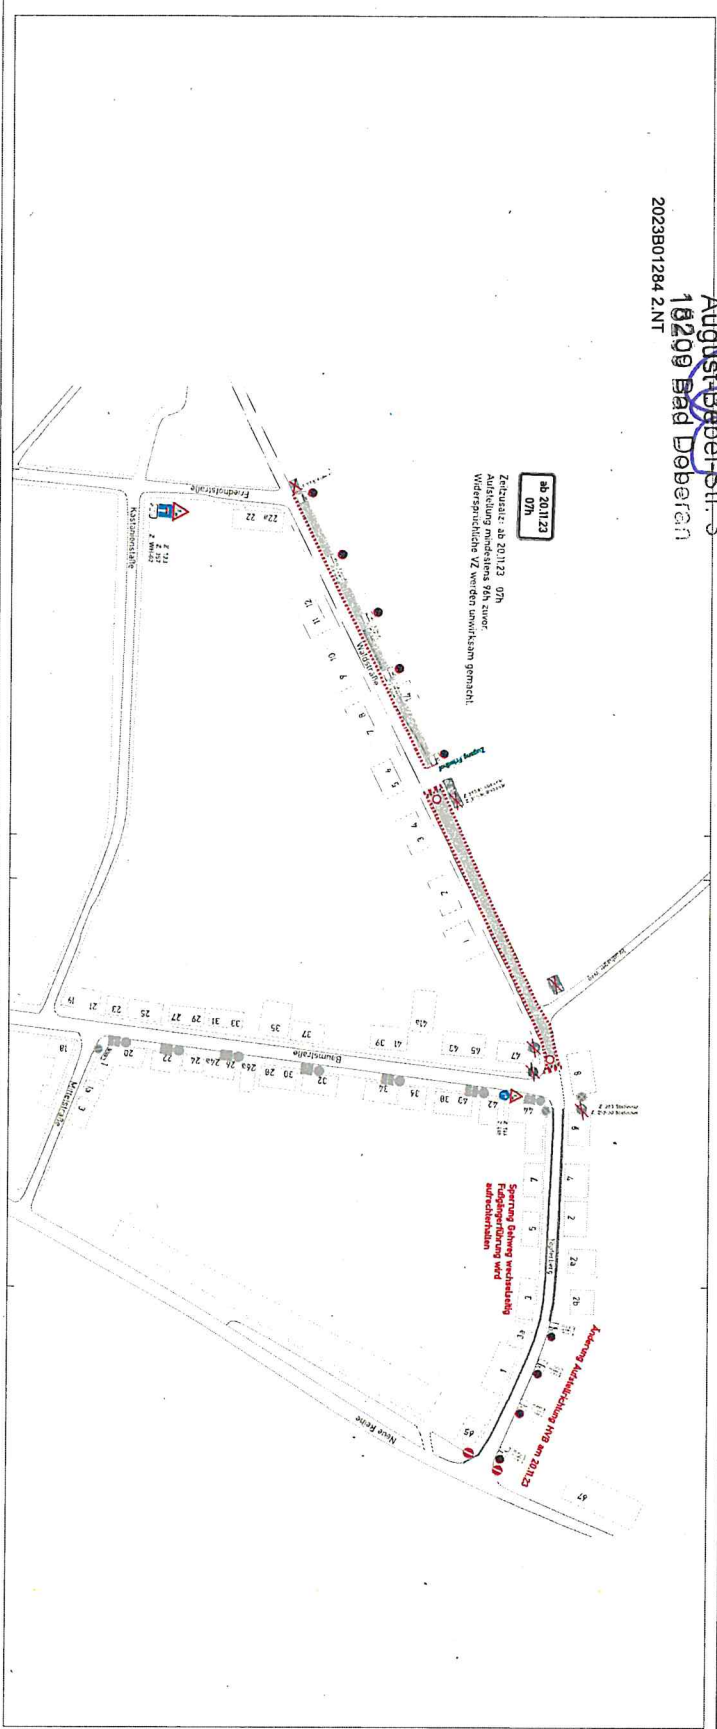

- Ausführungsunterlage -

Zepplin Bauportal GmbH Neuhof 42 41224 Mönchengladbach Tel: +49 21 62 20 20 00 www.zepplin.de	
ZEPPELIN Bauportal	
- Ausführungsunterlage - Bauwerk: Außenbau Erdteil Ausführende: Art. Ström. u. B. 18231 Reichenow Entwurf: Herr. Wenzel	
18209 Bad Doberan - Waldstraße u. Teufelberg Vollplanung 2. Aufl. (Einschulung Bl. Maßstab 1:500) Auftrags-Nr./Technik-Nr.:	
Zeichnung:	
Projekt-Nr.: 2023B01284 Projekt-Nr.: 2023B01284 Projekt-Nr.: 2023B01284	
Projekt-Nr.: 2023B01284 2.NT	