1. Nachtrag AZ 2023 B 01284

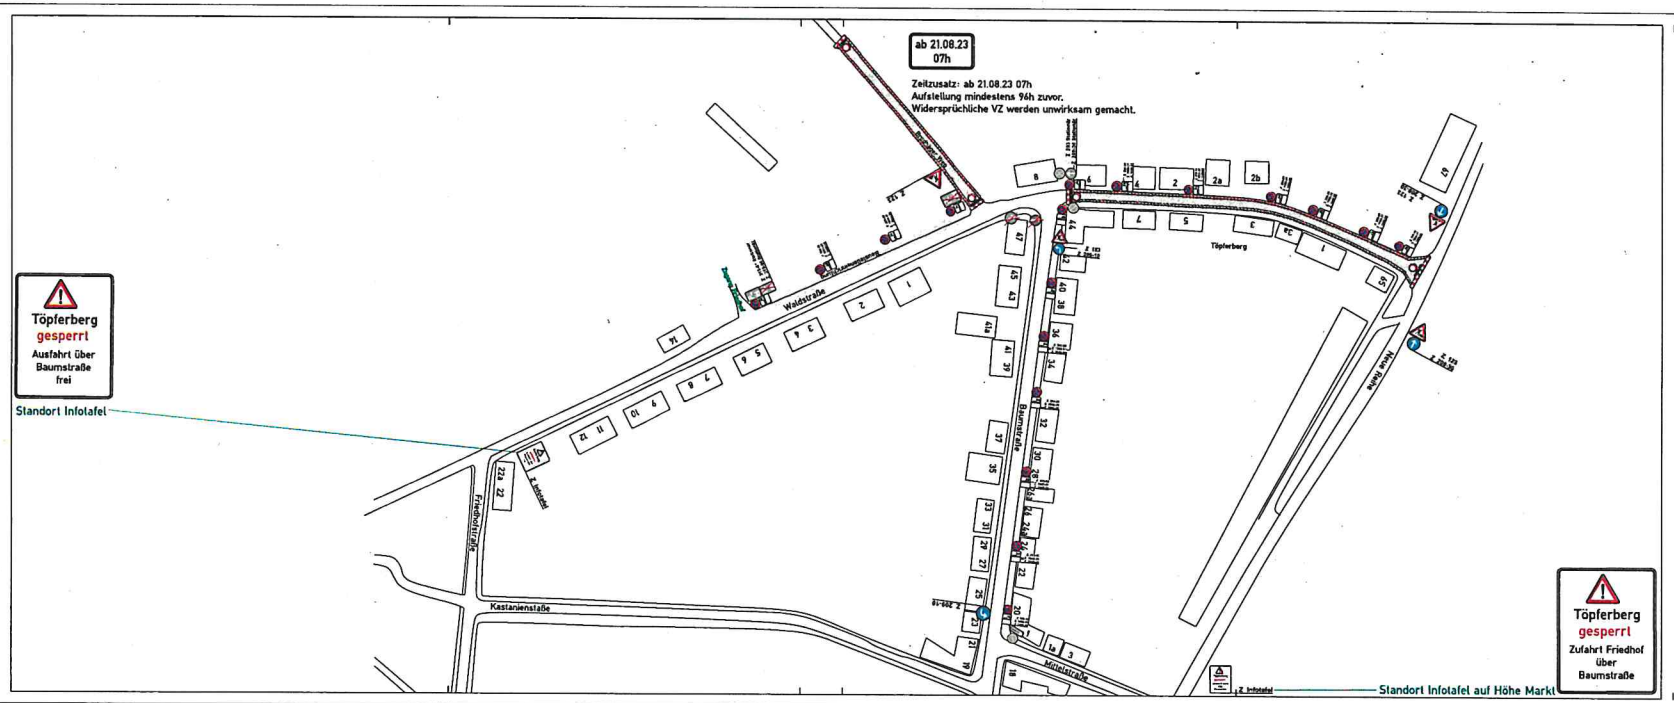

Zeppelin Rental GmbH
Baustellen- und Verkehrssicherung
Rothbäk 12 18198 Kritzmow
Tel.: 038207 / 7500-20 Fax: 038207 / 7500-30

Copyright by Zeppelin Rental GmbH
Vervielfältigung und Weitergabe nur mit deren Zustimmung

ZEPPELIN CAT Rental

- Ausführungsunterlage -

Bauherr		aufgestellt	Kritika
Auftraggeber	ASA-Bau GmbH Am Stellwerk 2a, 18233 Neubukow	Datum	18.09.2023
		geprüft	
Bauleitung	Herr Ventzlaff	Projekt Nr	B5033299

18209 Bad Doberan - Waldstraße u. Töpferberg

Vollsperrung 2. BA, Einrichtung BE, Haltverbote

Vollsperrung Brodhäger Weg

Anlage	k. A.
Beginn	25.09.2023
Ende	28.06.2024
Blatt-Nr.	02
Datei	01 Vollsperrung 1. BA.dar

gesehen:

gesehen:

verkehrsbehördlich angeordnet:

i. A. K. Mucho
21.09.23

Änderungen werden sich vorbehalten

LANDKREIS ROSTOCK