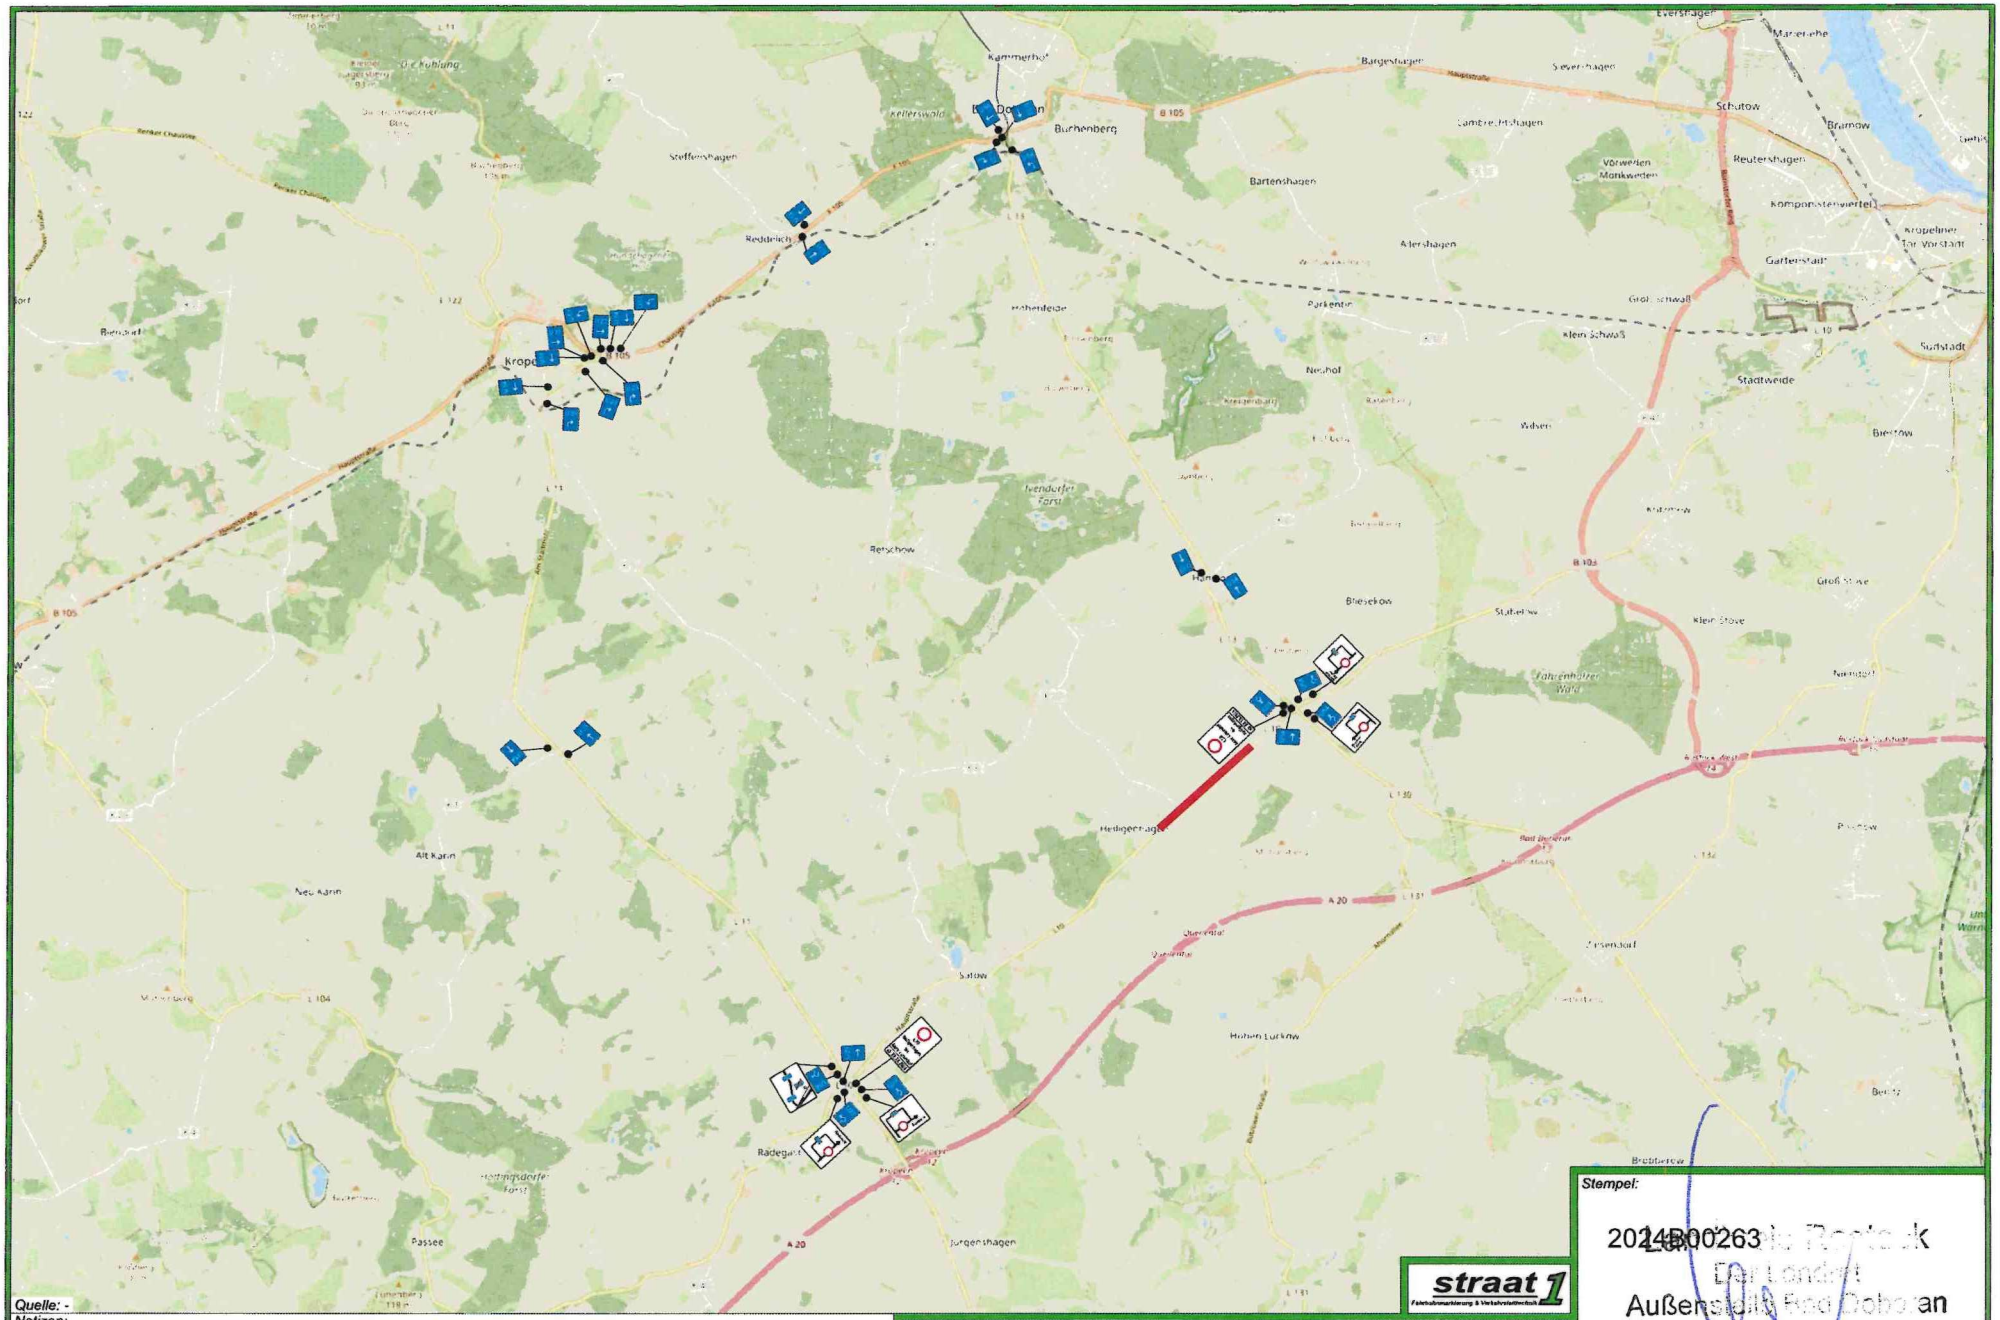

Quelle: -

Notizen:

Projekt	L10, Heiligenhagen, RW-Kanal		
Standort	Heiligenhagen - Anna Luisenhof	Zeichner	Bergholz
Beschreibung	Umleitungsplan	Blatt-Nr.	1
Zeitraum	11.03.2024 - 31.05.2024	Datum	19.02.2024

straat 1

Stempel:

2024B00263

Landkreis Rostock
Der Landrat
Außenstelle Bad Doberan
Augustenstraße 3
18209 Bad Doberan