


AZ 2024300227
Ausschnitt VZ-Plan Nr. 2

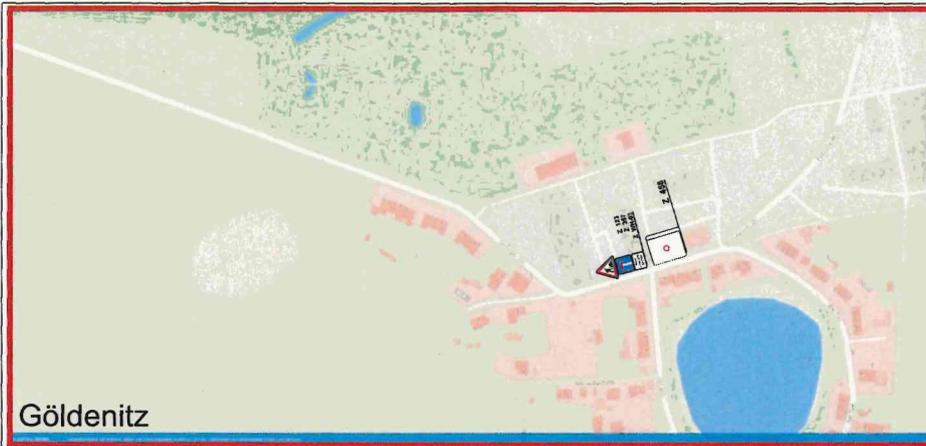

Göldenitz

Verkehrszeichenplan



Verkehrssicherheit ZELCK
Mühlenweg 6
18198 Stäbelow

Tel.: 03 82 07/7 08 80
Fax: 03 82 07/7 08 21
e-mail: zelck@vs-zelck.de

BV:23-131

**Unter den Linden,
18196 Schlage**

**VZ-Plan 2
AO-Nr.: n.a.**

**Sicherungsart:
BI/15**

Firma:
Tief- und Straßenbau
Krempien GmbH
Hauptstraße 103
18107 Elmenhorst

Bauleiter: Herr Krempien
Tel.: 01724261525
E-Mail:
tiefbaukrempiengmbh@web.de


geplanter Termin:
ab 18.03.2024 07.00 Uhr

Legende:

Z 1000-01	Z 1000-02
Z 458	
<small>ab 18.03.2024 07.00 Uhr</small>	

Alle mit der verkehrsrechtlichen AO in Widerspruch stehenden VZ werden ungültig gemacht.

Datum: 20.02.2024

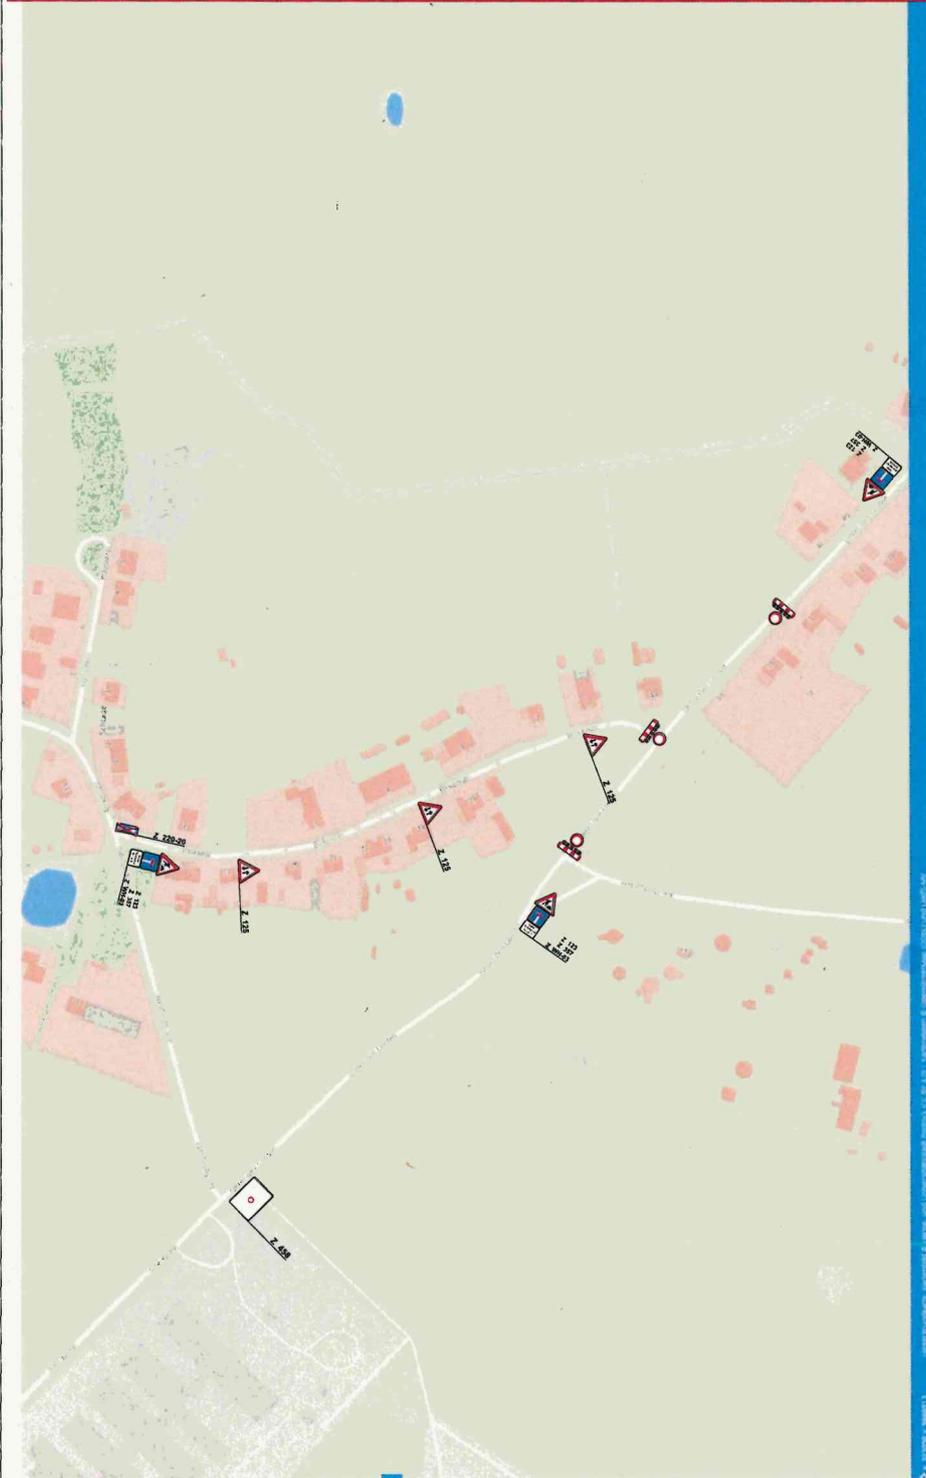

*i. A. K. Kirche
Änderungen werden
sich vorbehalten.
M. 02.24*