


A22024300589

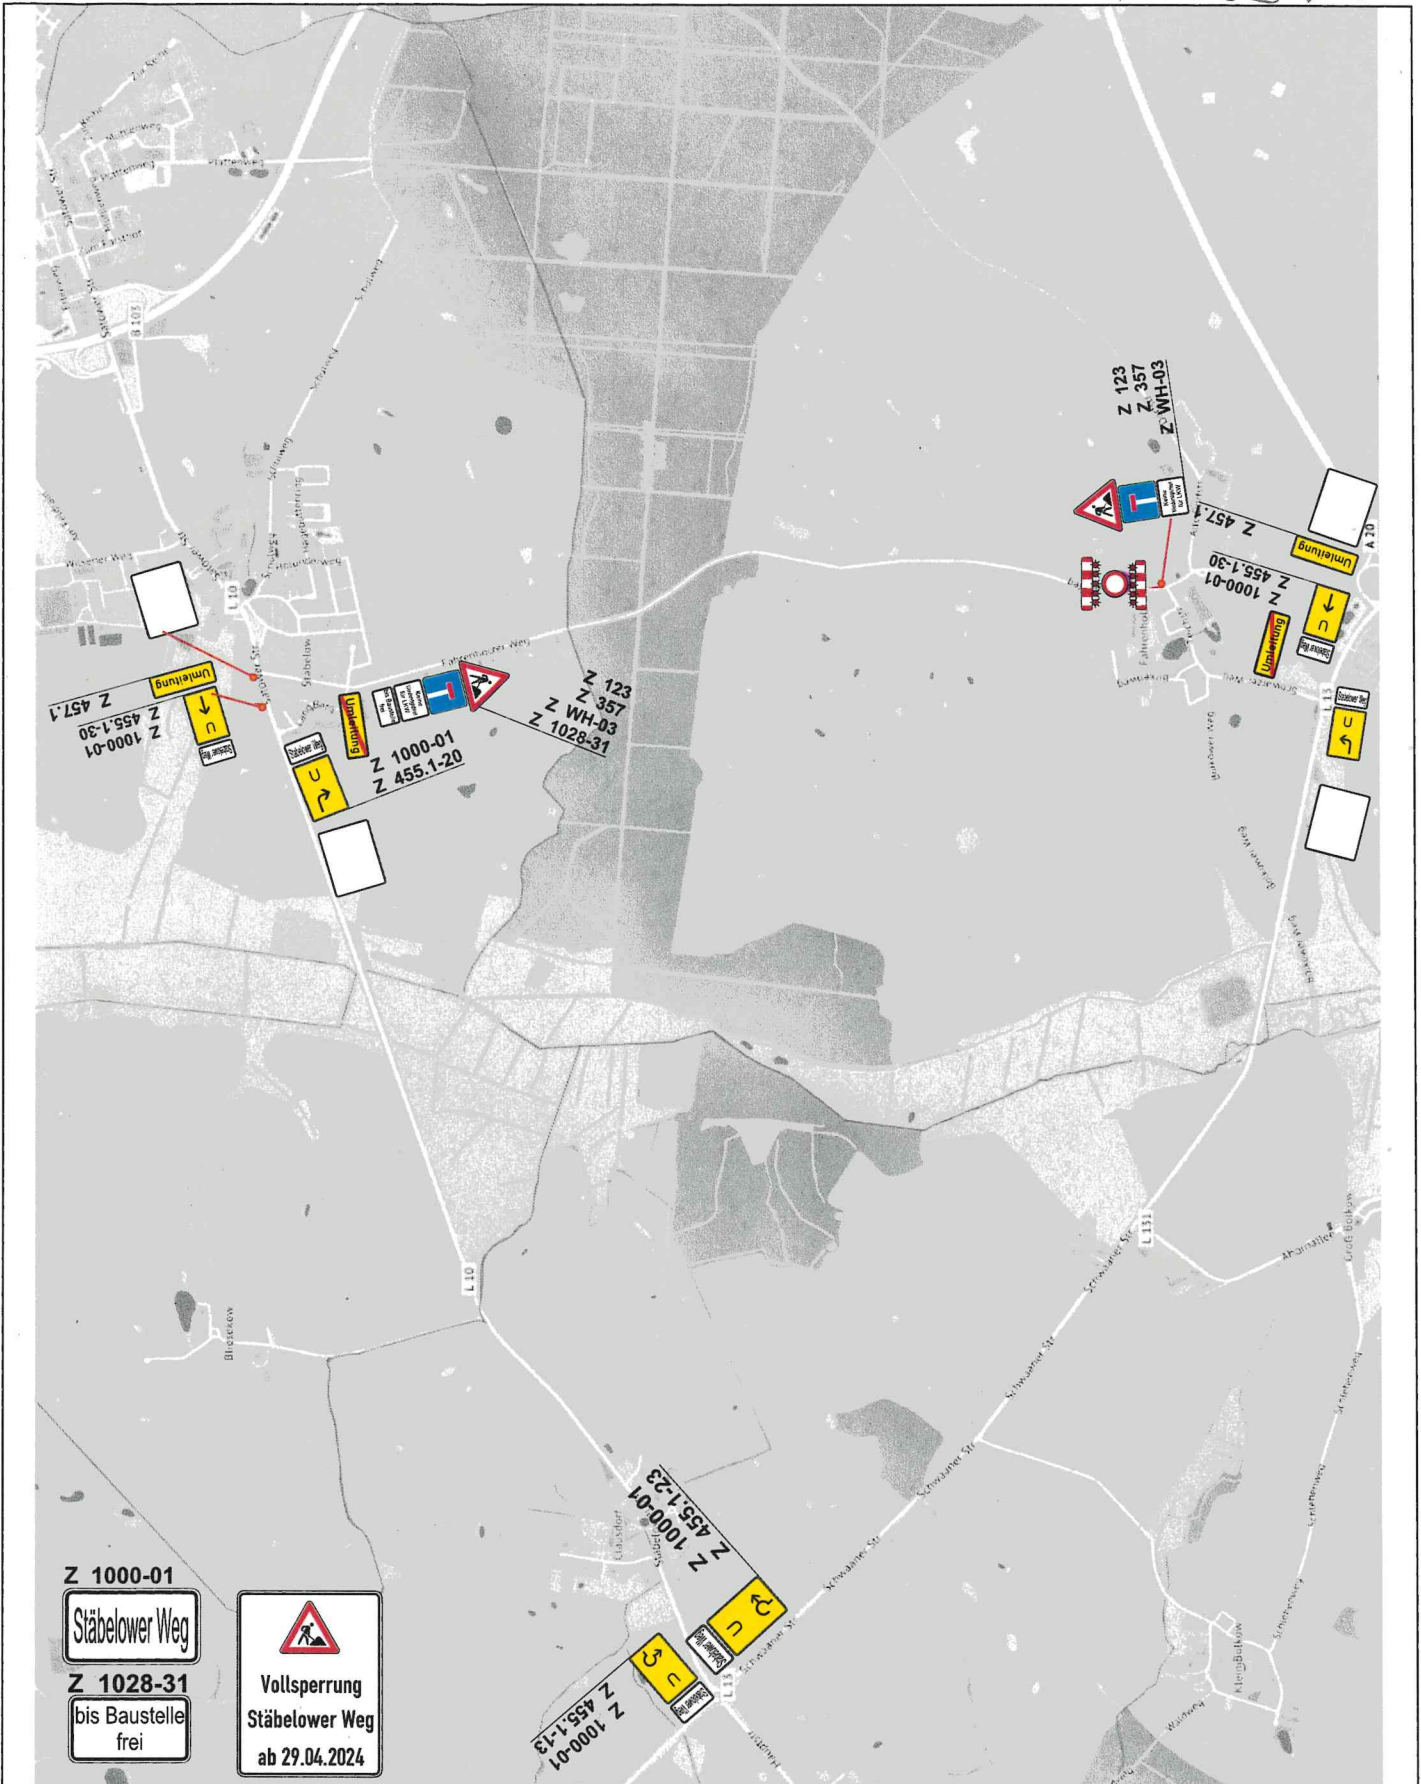

Z 1000-01

Stäbelower Weg

Z 1028-31
bis Baustelle
frei


Vollsperrung
Stäbelower Weg
ab 29.04.2024

Projekt	Stäbelower Weg 21, 18059 Fahrenholz		
Projekt-Nr.	24-519		
Projektbeschreibung	Herstellung SW-Anschluss		
Bauanfang	29.04.2024	Bauende	17.05.2024
Auftraggeber	Köhler Bau GmbH & Co. KG Zur Radewiese 5, 18196 Dummerstorf		
Bauleiter	Herr Möller		

VRA	
Blatt-Nr.	01
Datum	23.04.2024
Name	Rico Bull
Maßstab	ohne
Datei	VZ Plan 01.cdr

Verkehrssicherheit
ZELCK
Verkehrssicherheit ZELCK GmbH
Mühlenweg 6
18198 Stabelow
Tel.: 03 82 0777 08 80
Fax: 03 82 0777 08 21
e-mail: info@vs-zelck.de

verkehrsrechtlich angeordnet, vorbehaltlich Änderungen und Ergänzungen:

Datum: