

Verkehrszeichenplan



Verkehrssicherheit ZELCK
Mühlenweg 6
18198 Stäbelow

Tel.: 03 82 0777 08 80
Fax: 03 82 0777 08 21
e-mail: zelck@vs-zelck.de

**BV: Doberaner Straße,
18059 Ziesendorf
VZ-Plan 8**

AO-Nr.: 2021B01069/65.2.10

**Sicherungsart:
BI/17**

Firma:

Groth & Co Bauunter-
nehmung GmbH
Am Hechtgraben 1
18147 Rostock

Bauleiter: Herr Petters

Tel.: 0171 9768 421

E-Mail:

apetters@groth-rostock.de

geplanter Termin:

**24.09. bis 26.09.2021
15.00 bis 07.00 Uhr**

Legende:

Z 1000-01 Z 1000-04

Bad Doberan

Schwaan

Z WH-03

**Keine
Wendemöglichkeit
für LKW**

**Alle mit der verkehrs-
rechtlichen AO in Wider-
spruch stehenden VZ wer-
den ungültig gemacht.**


Datum: 21.09.2021



i. A. K. Pasche

*Abdungen werden
sich nicht erhalten*

22.09.21

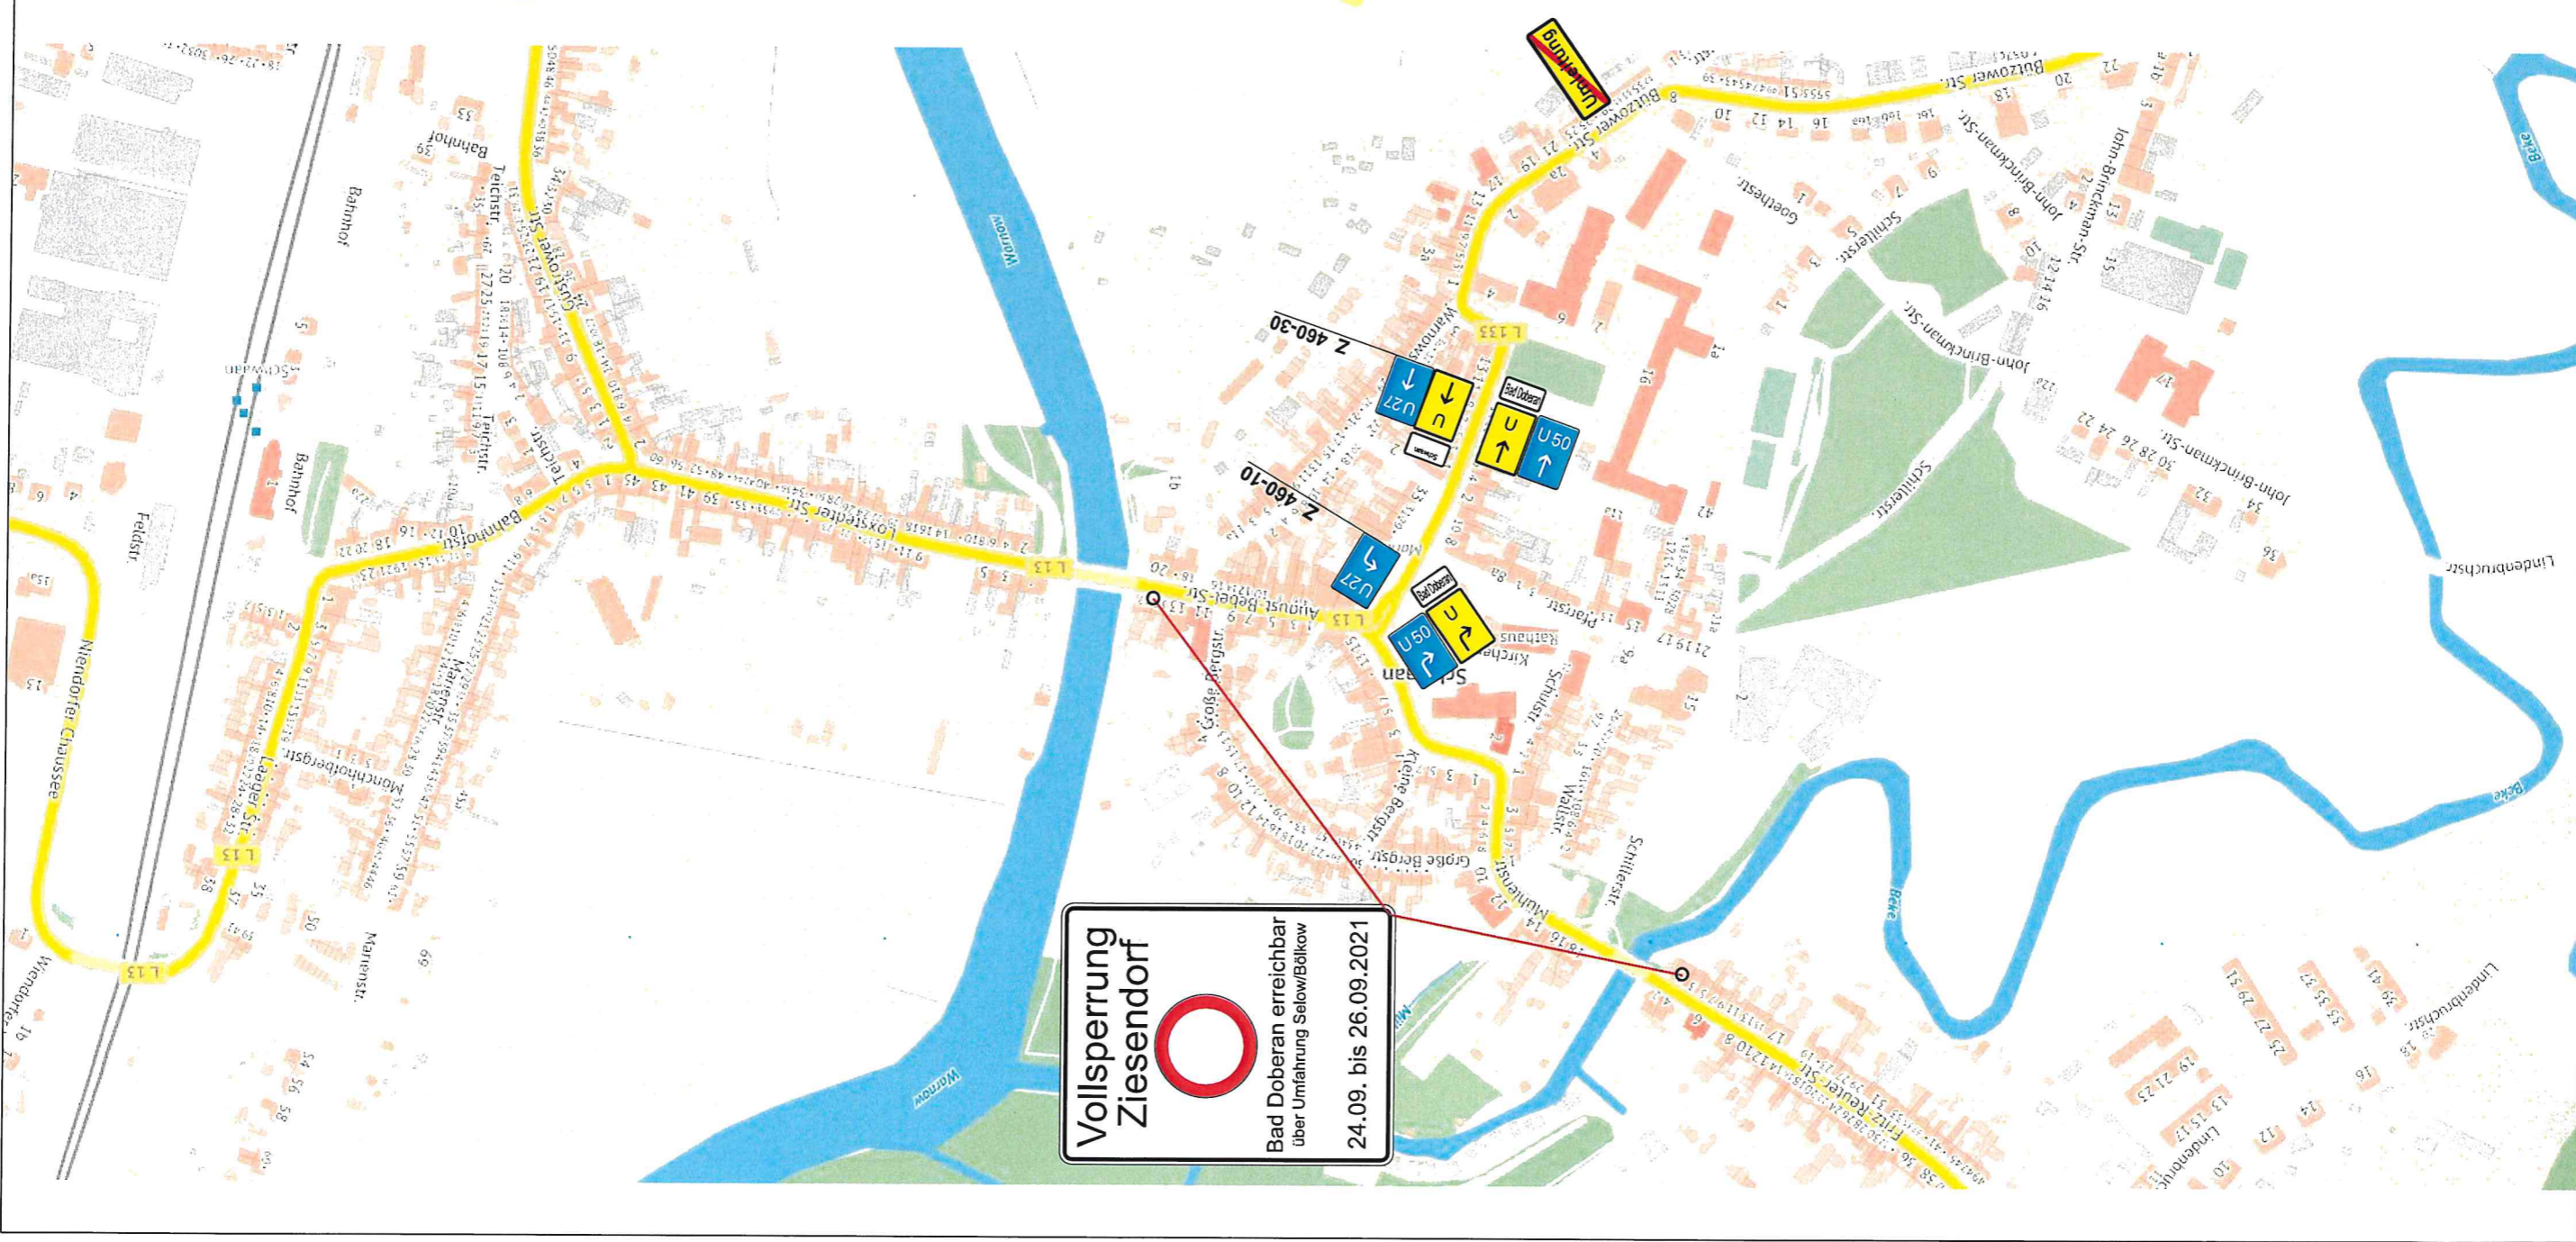

**Vollsperrung
Ziesendorf**

Bad Doberan erreichbar
über Umfahrung Selow/Bolkow
24.09. bis 26.09.2021