


BV: Gülzow - Prützen - Hofplatz Blatt 02.  
 ab 05.04.2021 bis 11.07.2021

# Verkehrszeichenplan

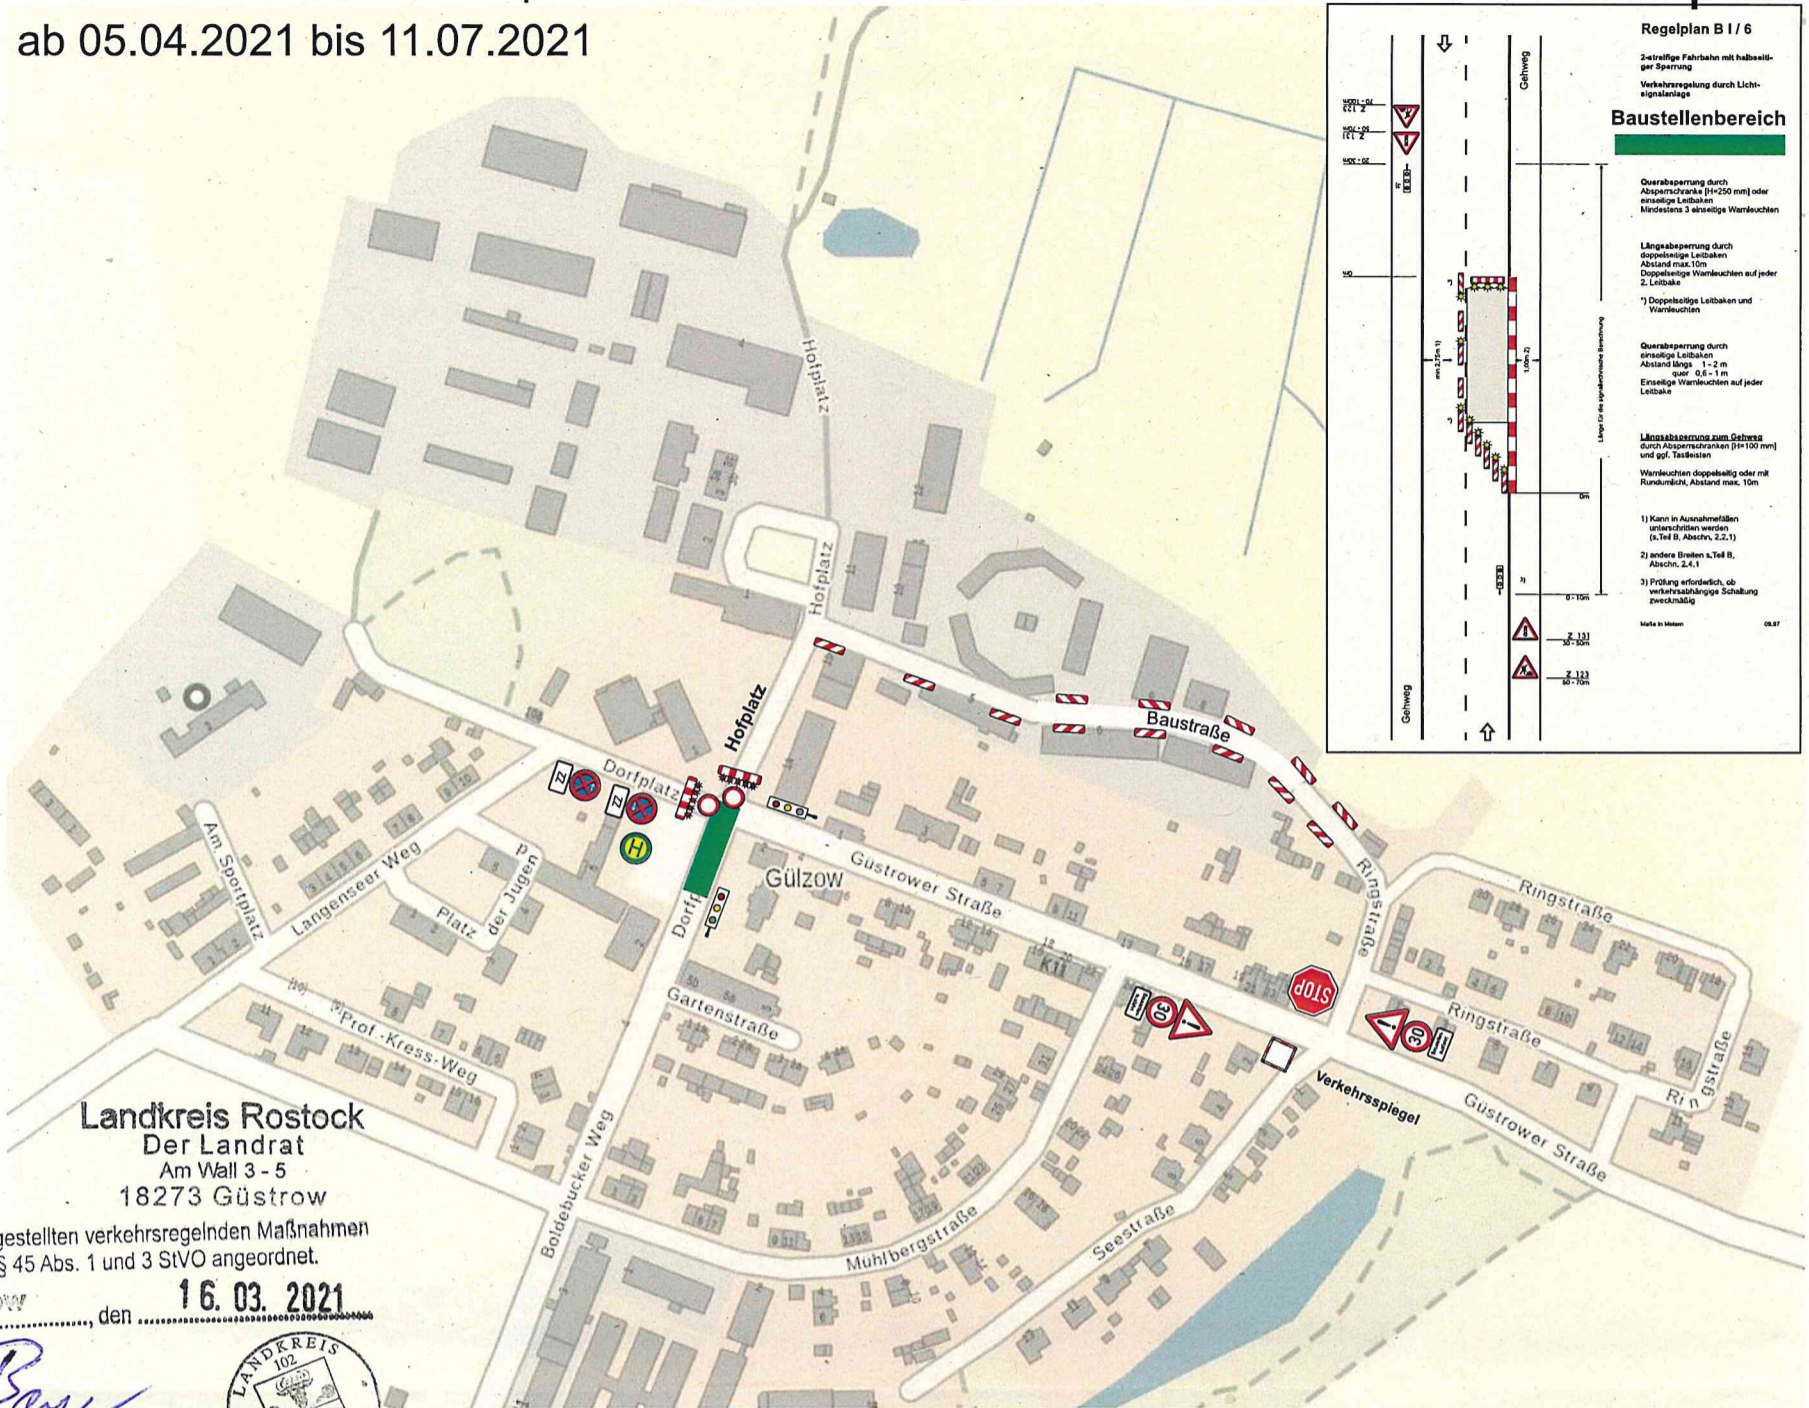

Landkreis Rostock  
 Der Landrat  
 Am Wall 3-5  
 18273 Güstrow

Die im Plan dargestellten verkehrsregelnden Maßnahmen werden gemäß § 45 Abs. 1 und 3 StVO angeordnet.

Güstrow, den 16. 03. 2021

Im Auftrag

*Bayn*

