


AZ 2021301497



## Verkehrszeichenplan

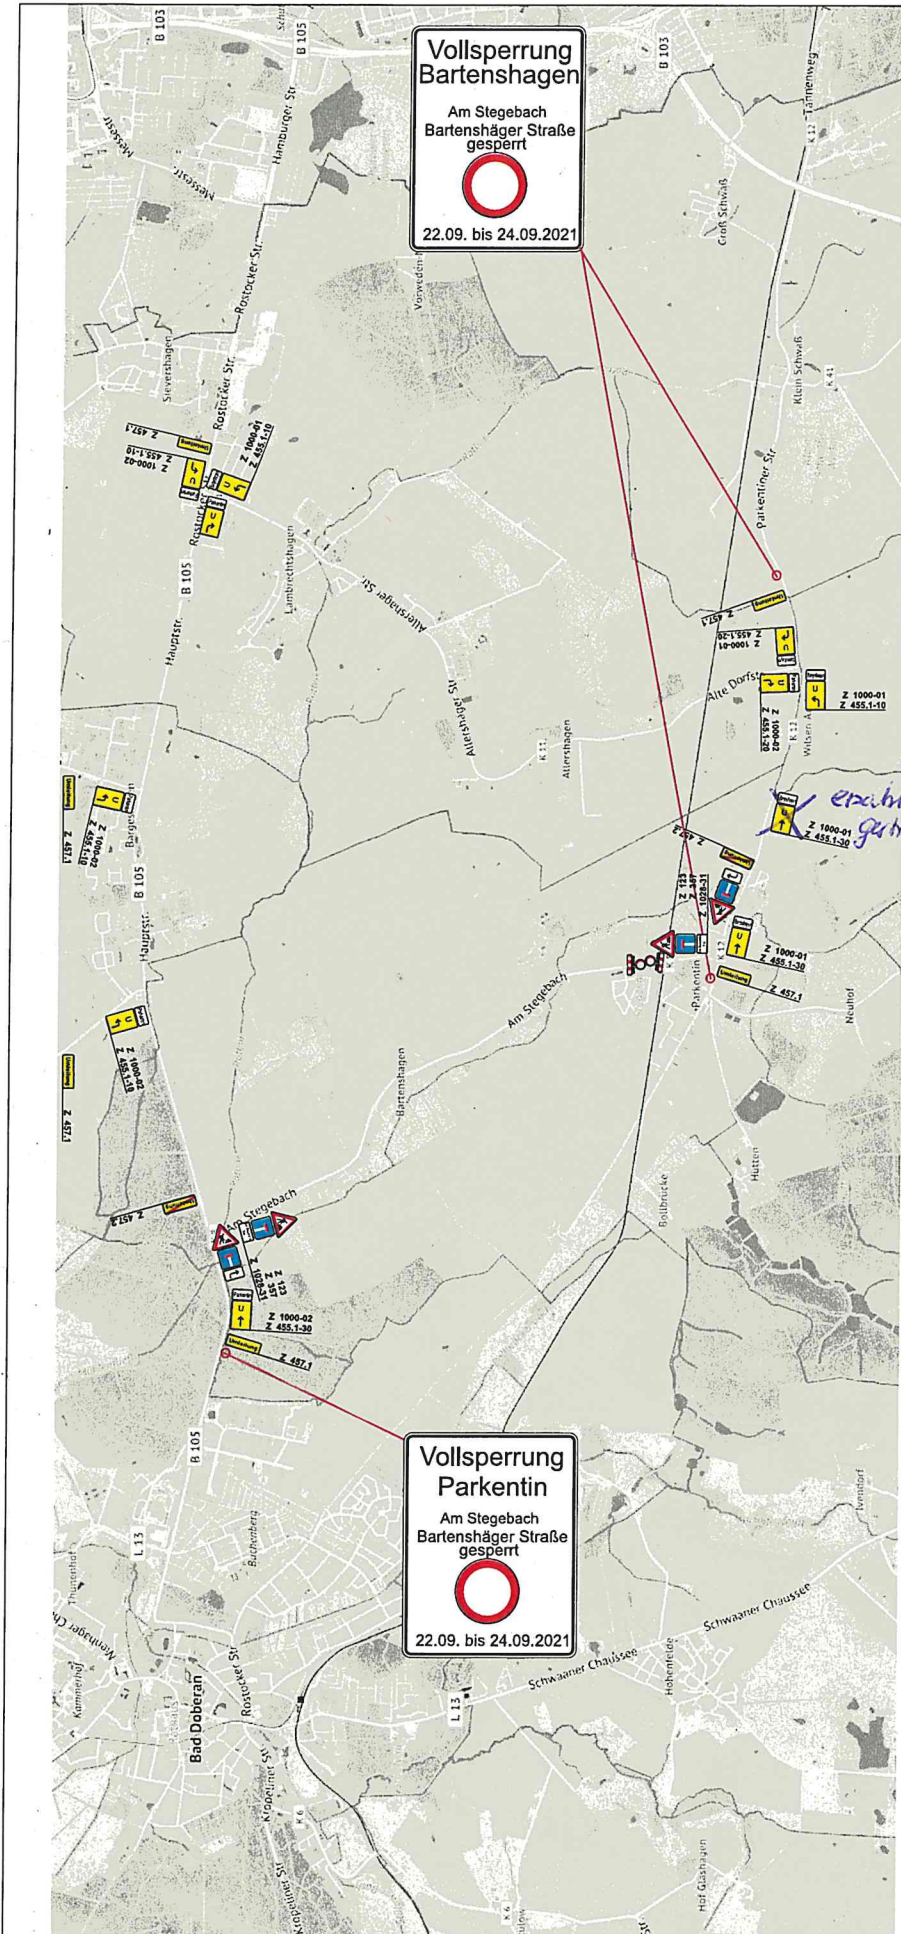

Verkehrssicherheit ZELCK  
Mühlenweg 6  
18198 Stäbellow

Tel.: 03 82 077 08 80  
Fax: 03 82 077 08 21  
e-mail: [zelck@vs-zelck.de](mailto:zelck@vs-zelck.de)

**BV: Bartenshäger Str.,  
18209 Bartenshagen**

**VZ-Plan 2**

**AO-Nr.: n.a.**

**Sicherungsart:**

Wanderbaustelle  
CII/2 + BI/5 + BI/6 + BI/17  
(nach Erfordernis)

**Firma:**

STRABAG AG  
An der Jägerbäk 8  
18069 Rostock

Tel.: 0381 8073 00

**Bauleiter:** Herr Dahms

Tel.: 0175 9308 205

**E-Mail:**

[marvin.dahms@strabag.com](mailto:marvin.dahms@strabag.com)

**geplanter Termin:**

13.09. bis 30.10.2021

**Legende:**

Z 1000-01

Z 1028-31

Bartenshagen

bis Baustelle  
frei

Z 1000-02

Parkentin

**Alle mit der verkehrs-**

**rechtlichen AO in Wider-**  
**spruch stehenden VZ wer-**  
**den ungültig gemacht.**

**Datum:** 13.09.2021

*i.A. K. Kerck  
16.09.2021  
Änderungen werden  
sich vorbehalten*