


Halteverbote für Baustellenzufahrt  
Länge = 15m

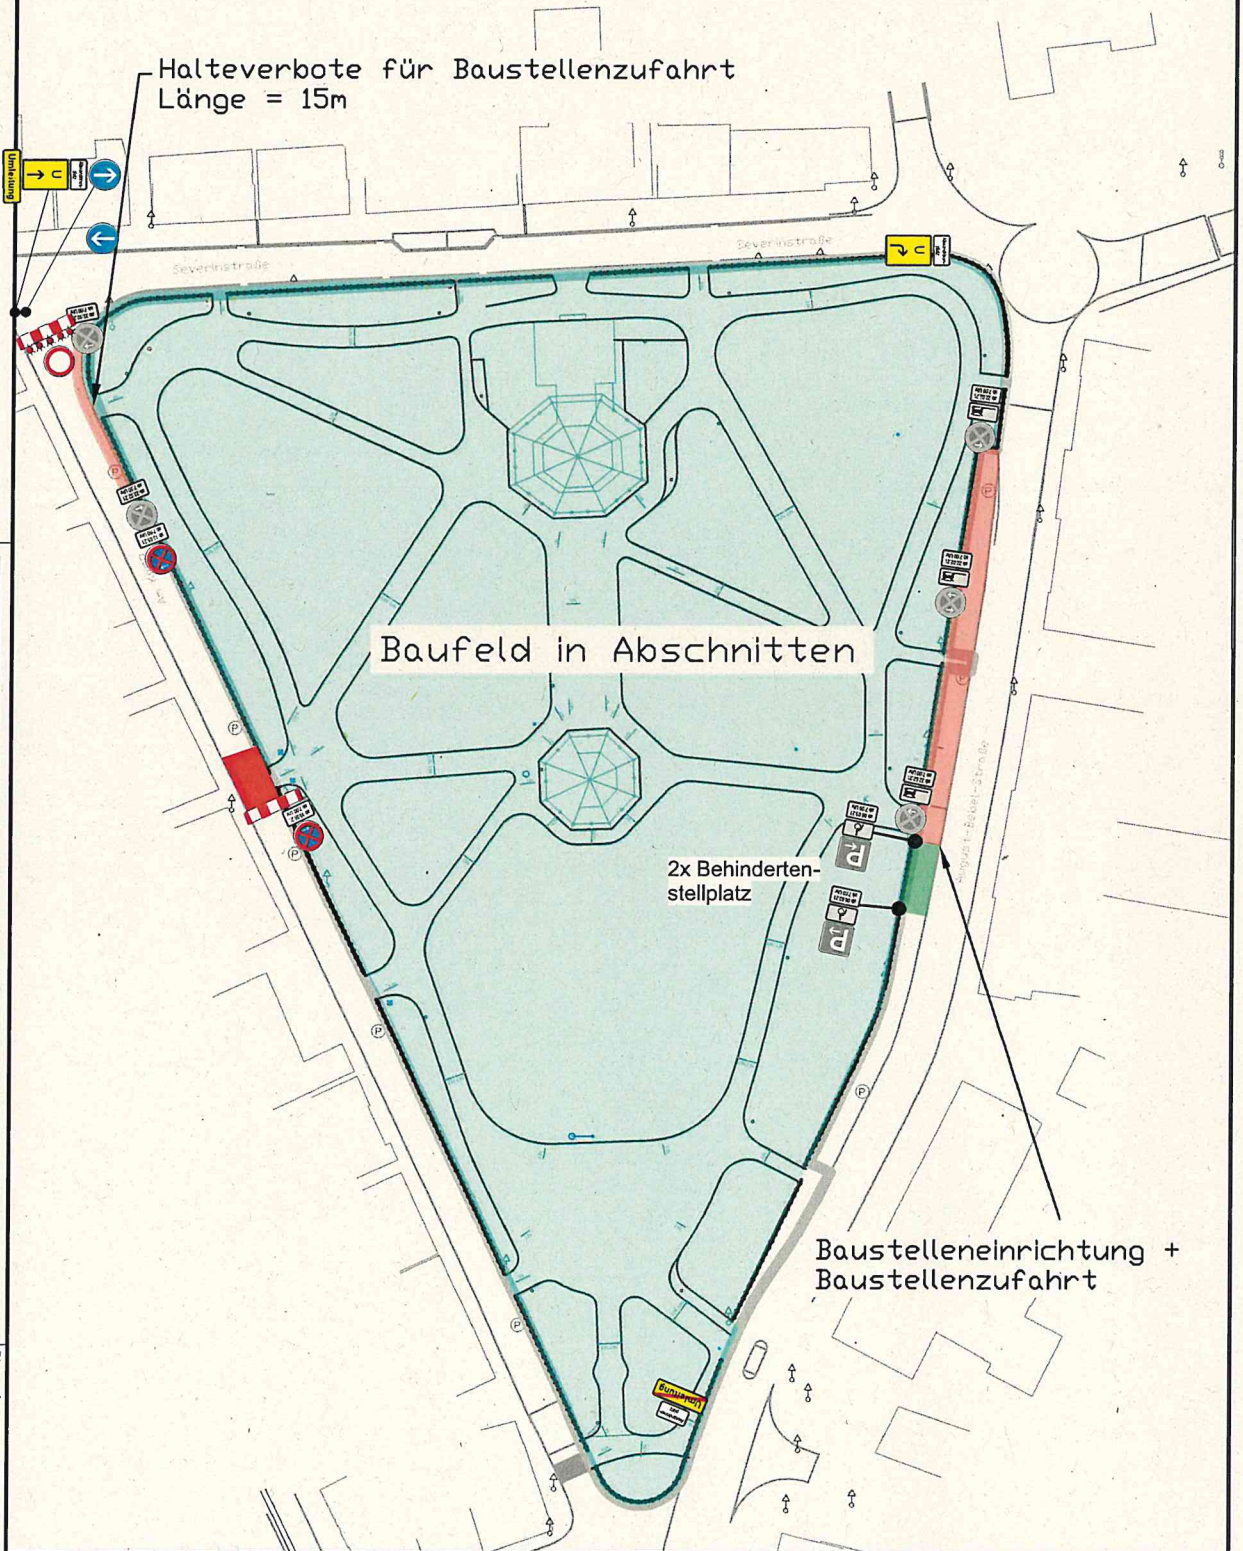

18209 Bad Doberan  
Außenstelle/Bad Doberan  
August-Seber-Str.  
Der Landrat  
Landkreis Rostock  
2021/300/155 2 NT  
06.05.2021

Baufeld in Abschnitten

2x Behindertenstellplatz

Baustelleneinrichtung + Baustellenzufahrt

Verkehrszeichenplan/Systemskizze   Bauvorhaben: Bad Doberan, Ausbau und Gestaltung Kamp	
Standort:	Vollsperrung „Am Kamp“
angeben:	Anschluss Parkanlage an die Trinkwasserhauptleitung
Zdifferenz:	10.05.2021 - 21.05.2021
Auftraggeber:	ASA-Bau GmbH, Am Seelwerk 2a, 11823 Neubukow
Vorbereitend:	straat GmbH, Peltzendorfer Str. 10, 18147 Rostock
Maßstab: k.A. Blatt-Nr.: 3 Datum: 28.04.2021 Gezeichnet: Bergholz Datum:	