


A2 2020 B 01341

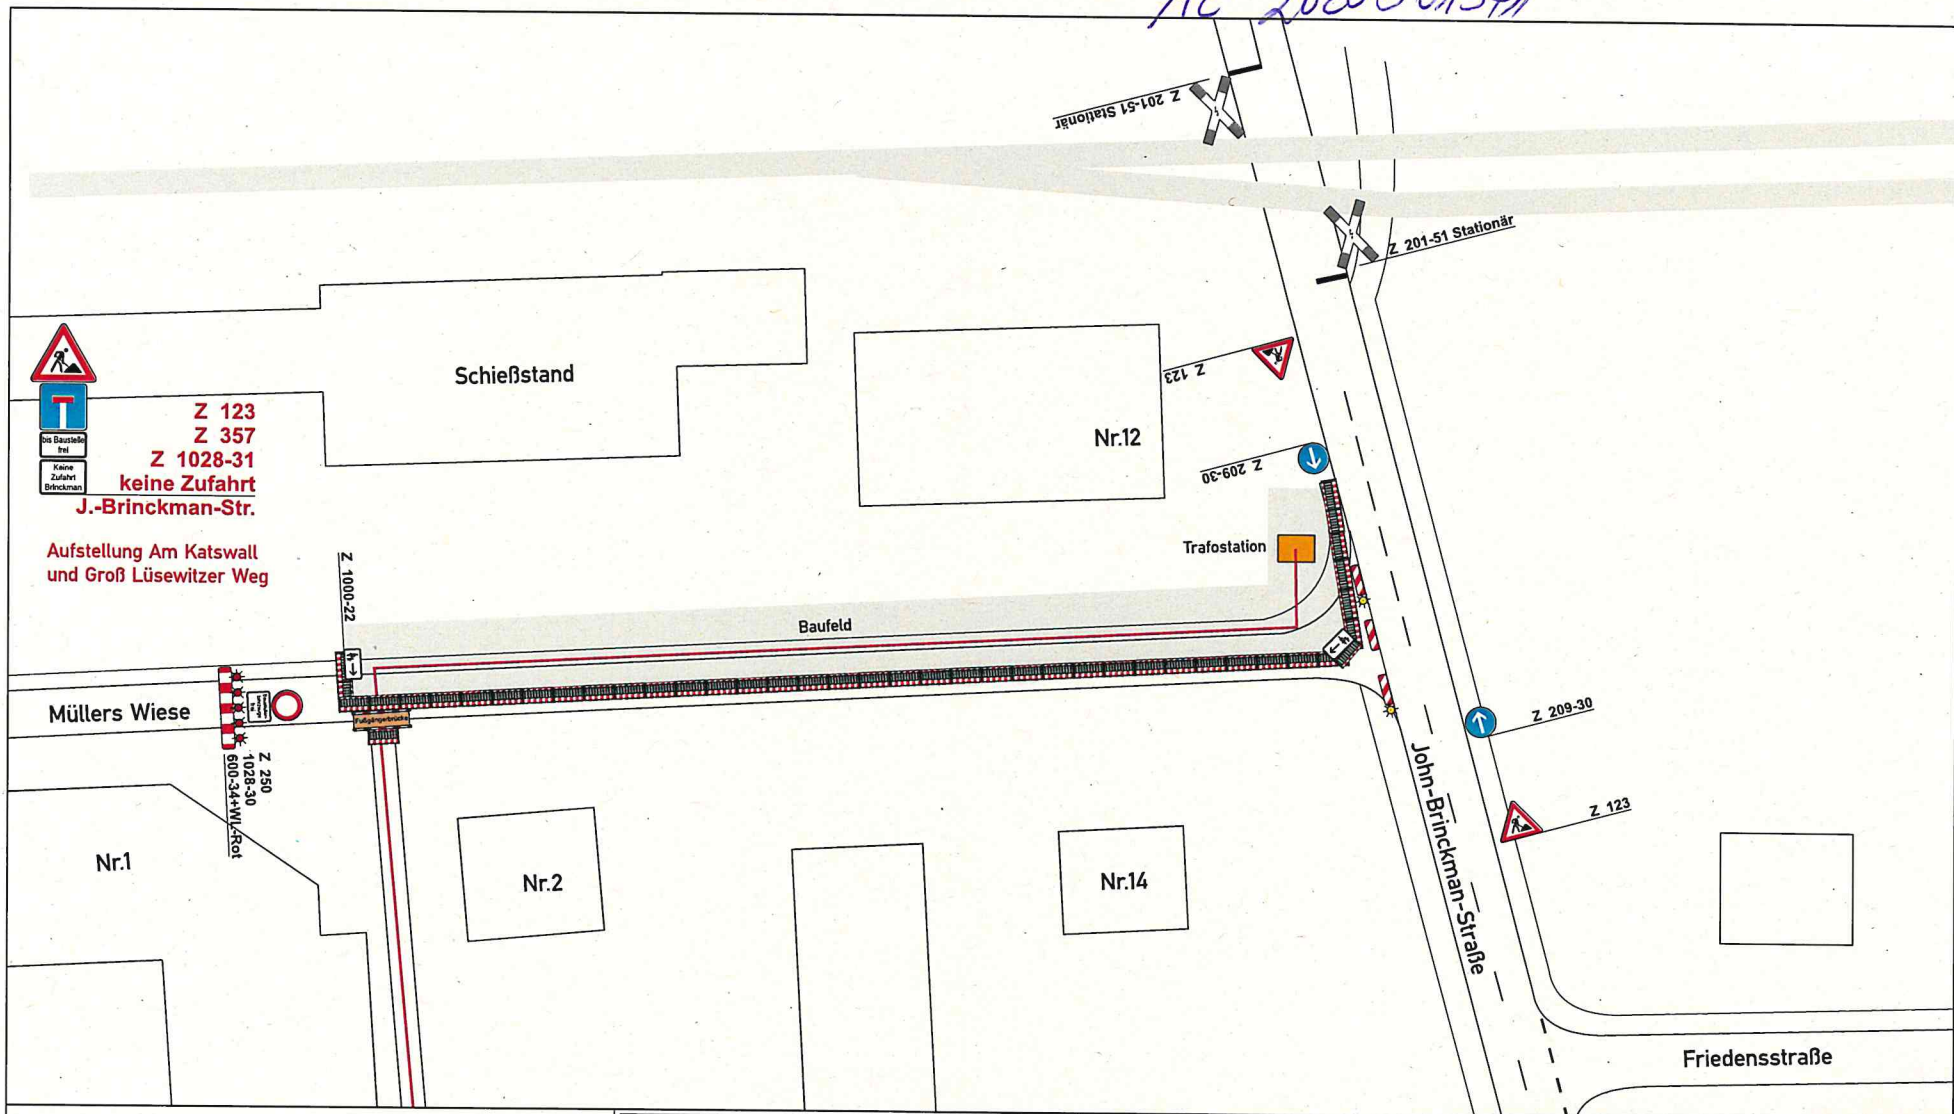

Z 123
Z 357
Z 1028-31
keine Zufahrt
J.-Brinckman-Str.

Aufstellung Am Katswall
und Groß Lüsewitzer Weg

verkehrsbehördlich angeordnet:

i. A. K. Rostock
31.07.2020

Änderungen werden sich vorbehalten

Zeppelin Rental GmbH
Baustellen- und Verkehrssicherung
Carl-Hopp-Str.5 18069 Rostock
Tel.: 0381 / 80931-20 Fax: 0381 / 80931-30

ZEPPELIN **Rental STORE.**

Copyright by Zeppelin Rental GmbH. Vervielfältigung und Weitergabe nur mit deren Zustimmung.		Maßstab	k. A.
Projekt	Sanitz - Müllers Wiese	Blatt-Nr.	01
Projekt-Nr.	BS003326	Beginn	03.08.2020
Projektdetails	Vollsperrung der Fahrbahn, Fußgänger können passieren Verlegung eines 20-kV-Versorgungskabels	Ende	04.09.2020
Bauherr		aufgestellt	Krenke
Auftraggeber/ Bauleitung	ETR Elektrotechnik Rostock GmbH & Co. KG 18057 Rostock, Werftstraße 20 Herr Equitz	Datum	23.07.2020
		Datei	Müllers Wiese - BS003326.cdr